


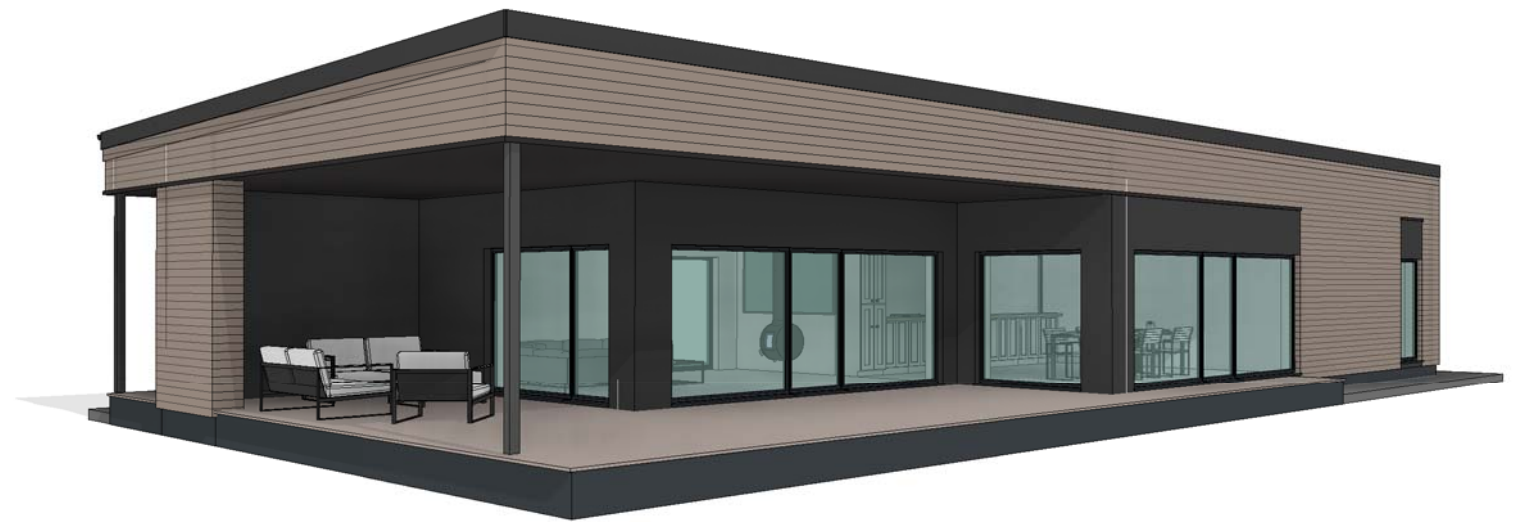
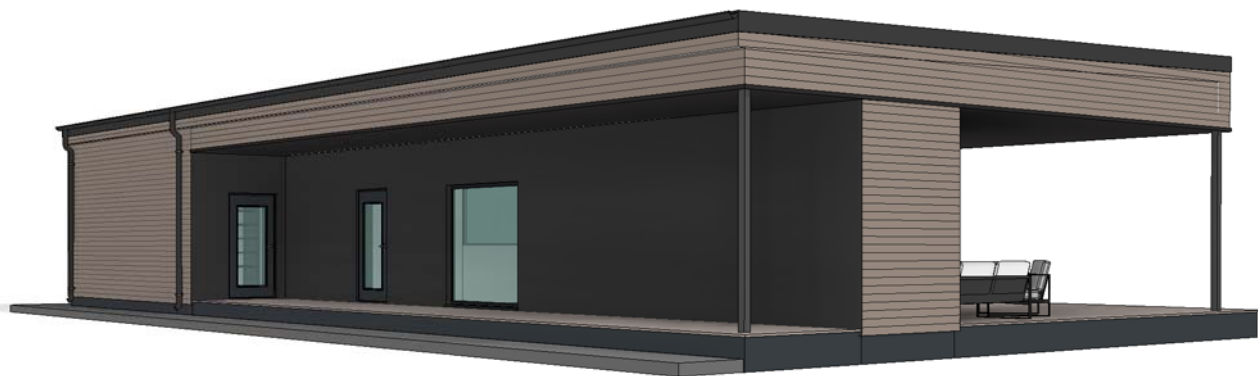


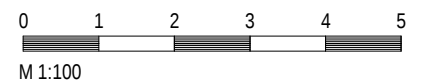

Arkitekt er ikke ansvarlig for statikk i prosjektet.
Alle mål og mengder kontrolleres på stedet.

 


	Bygg-herre:	XX			Prosjekt nr.:	xxlyy	Målestokk:	1:100 A3
	Prosjekt:	69.5. V2				Dato:	20.11.2019	Sign.:
	Tekst:	3D bilder			Gnr.:	Bnr.:	Kontr.:	Side.:
			XX	XX		00	Revisjon:	
My Bygg AS		TLF: 46594729		info@mybygg.com		ORG.NR: 914801672		

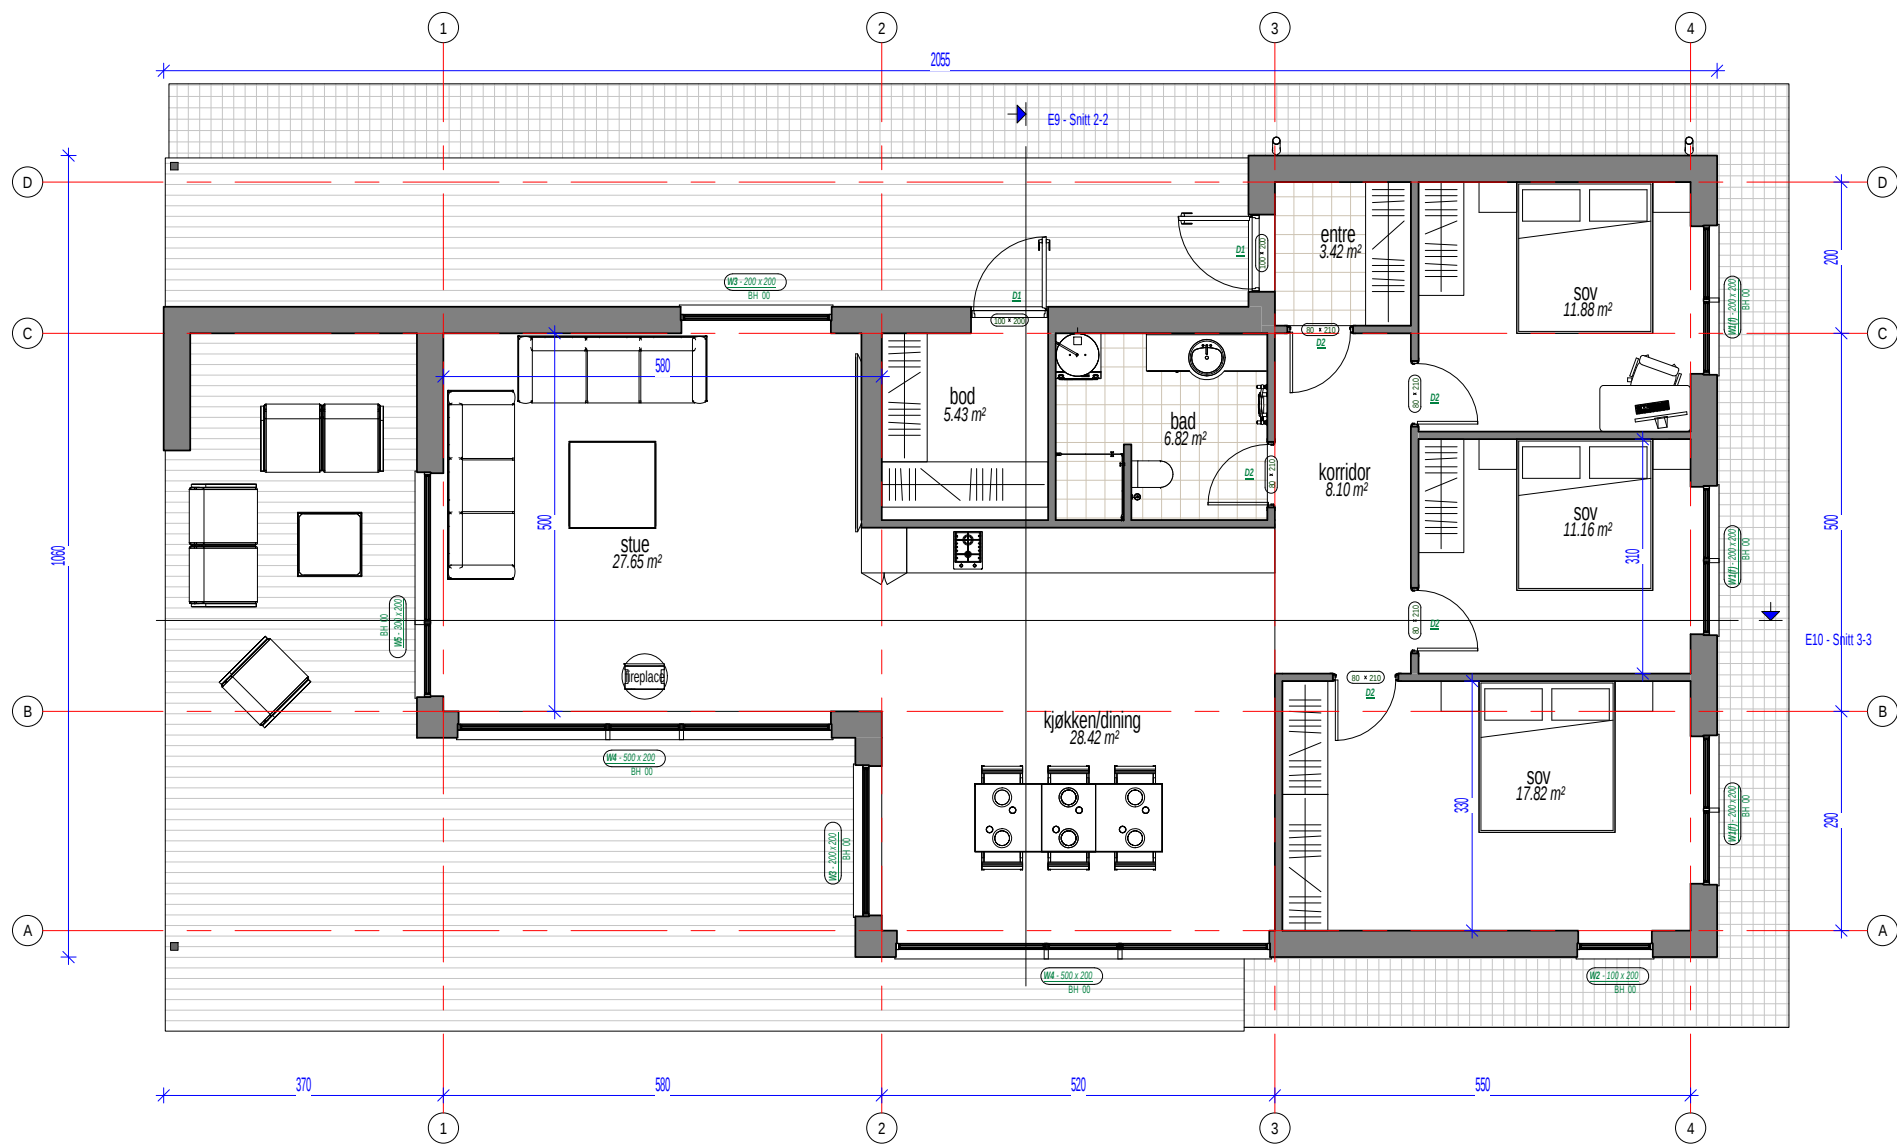


E1 - Plan først etasje
M 1 : 100



Plan først etasje	
Name	Area
kjøkken/dining	28.42 m²
bod	5.43 m²
stue	27.65 m²
entre	3.42 m²
sov	11.88 m²
sov	11.16 m²
sov	17.82 m²
bad	6.82 m²
korridor	8.10 m²
	120.70 m²

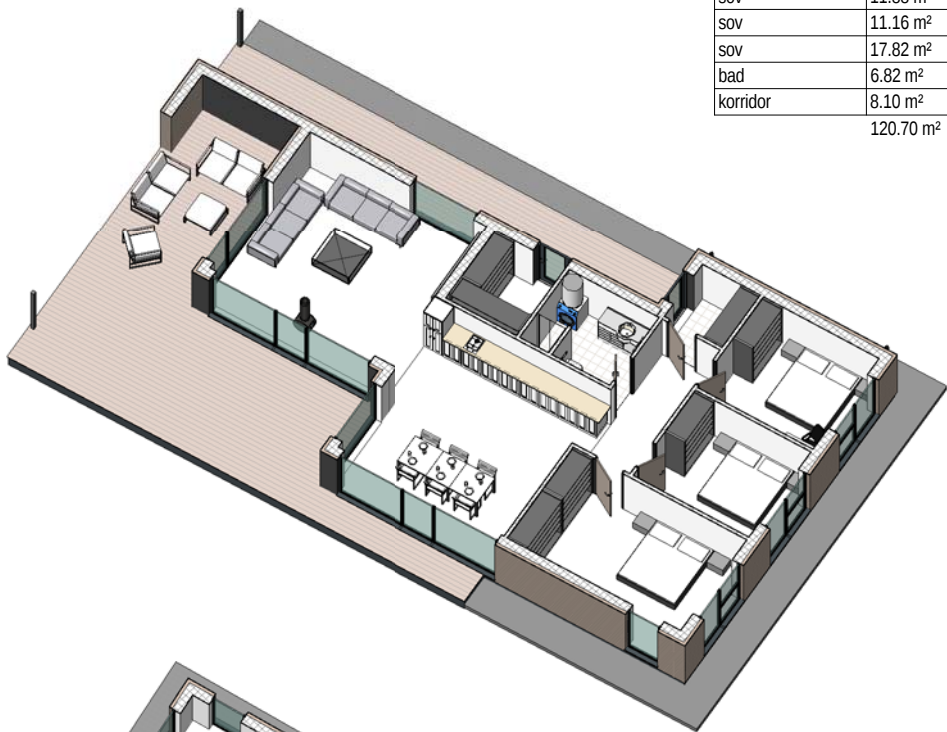

Arkitekt er ikke ansvarlig for statikk i prosjektet.
Alle mål og mengder kontrolleres på stedet.

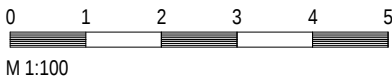



Bygg-herre:	XX	Prosjekt nr.:	xxlyy	Målestokk:	1:100 A3
Prosjekt:	69.5. V2	Dato:	20.11.2019	Sign.:	
Tekst:	E1 - Plan først etasje	Gnr.:	XX	Kontr.:	01
		Bnr.:	XX	Side.:	A.P.
My Bygg AS		TLF: 46594729	info@mybygg.com	ORG.NR: 914801672	

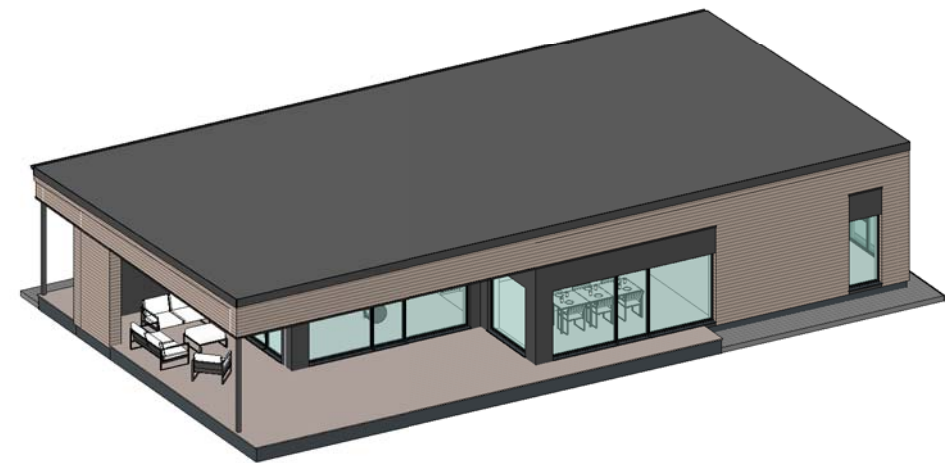
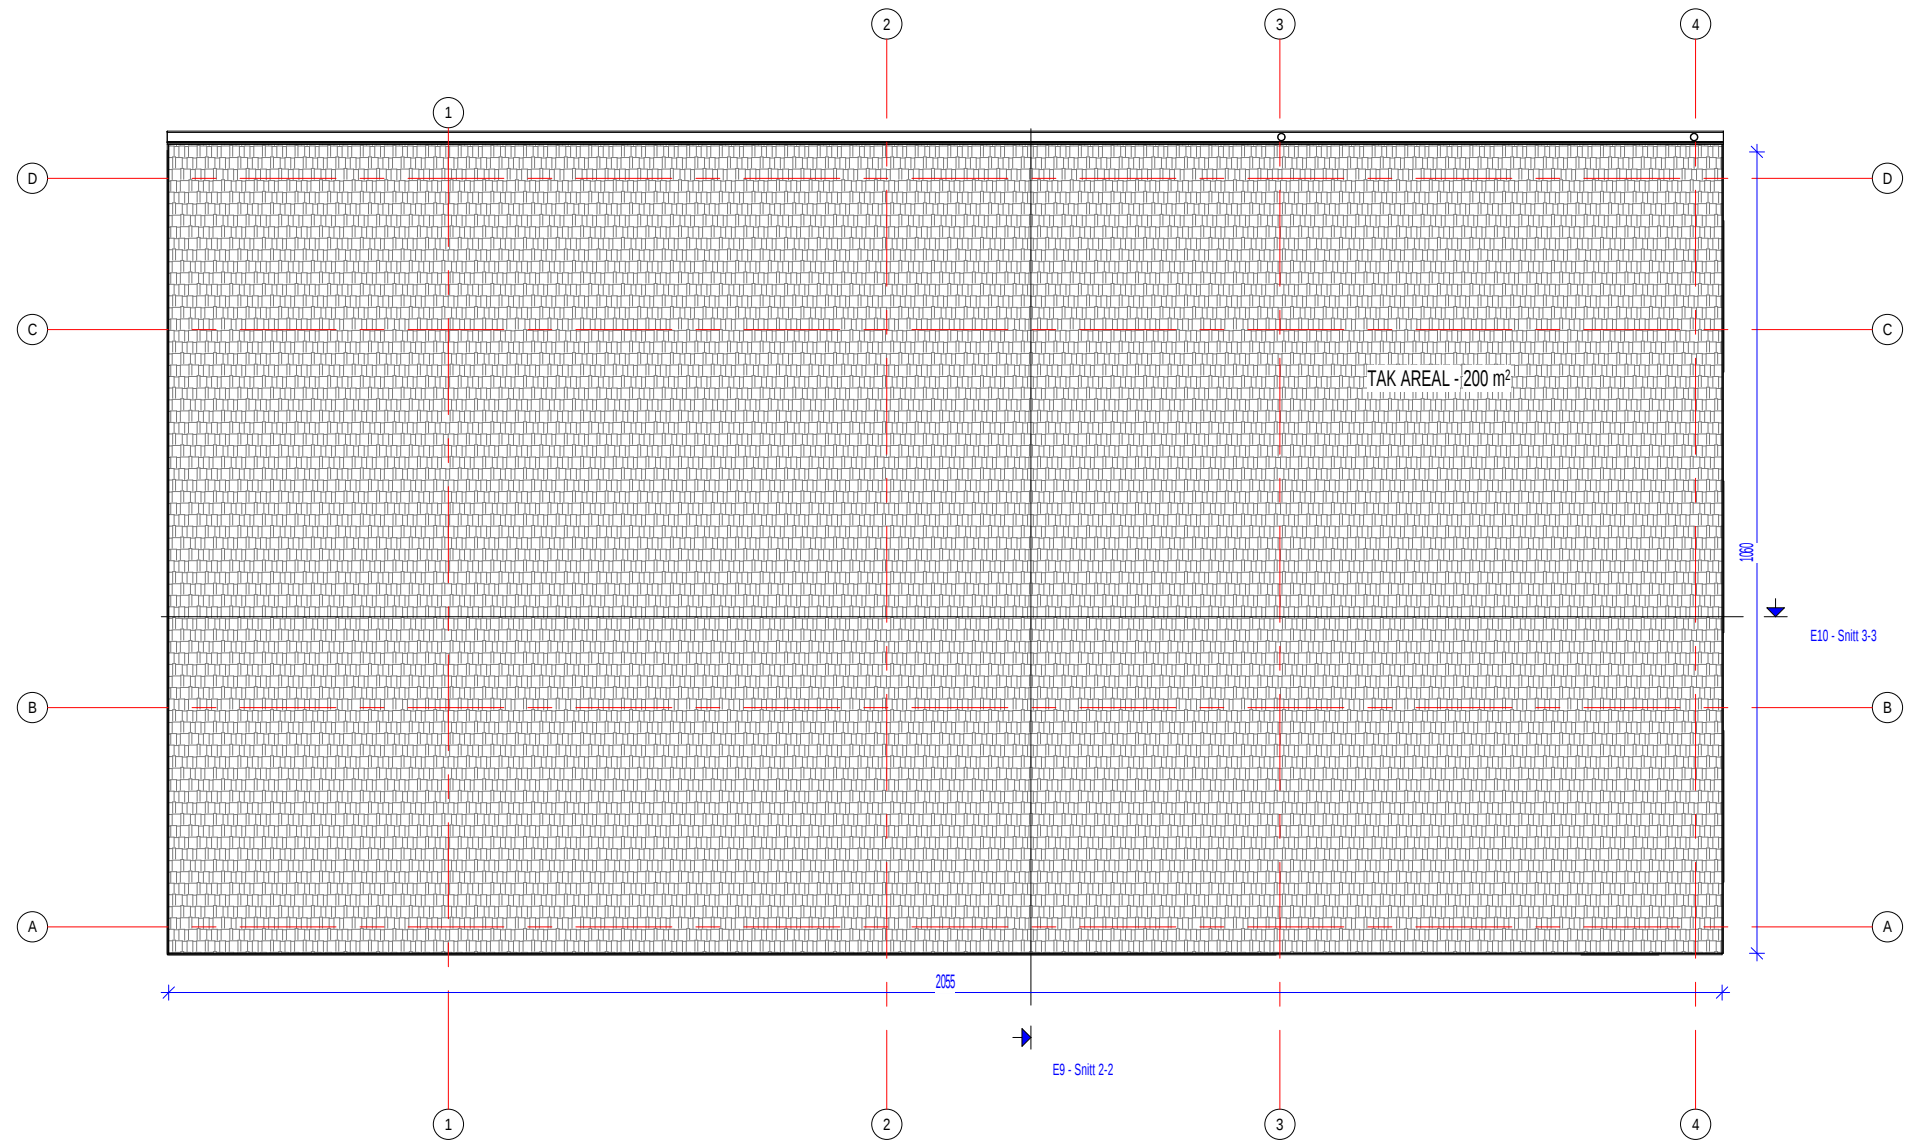


E3 - Tak plan
M 1 : 100


Arkitekt er ikke ansvarlig for statikk i prosjektet.
Alle mål og mengder kontrolleres på stedet.

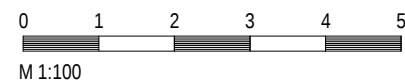

 
	Bygg-herre:	XX				Prosjekt nr.:	xx/yy		Målestokk:	1:100 A3				
	Prosjekt:	69.5. V2						Dato:	20.11.2019		Sign.:			
	Tekst:	E3 - Tak plan				Gnr.:	XX		Bnr.:	XX		Kontr.:	Side:	Revisjon:
						XX		XX			02	A.P.		
My Bygg AS					TLF: 46594729		info@mybygg.com		ORG.NR: 914801672					

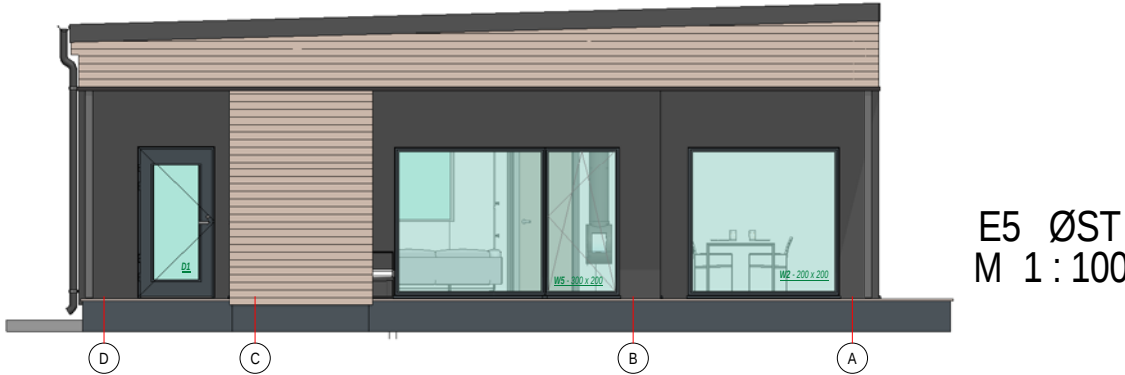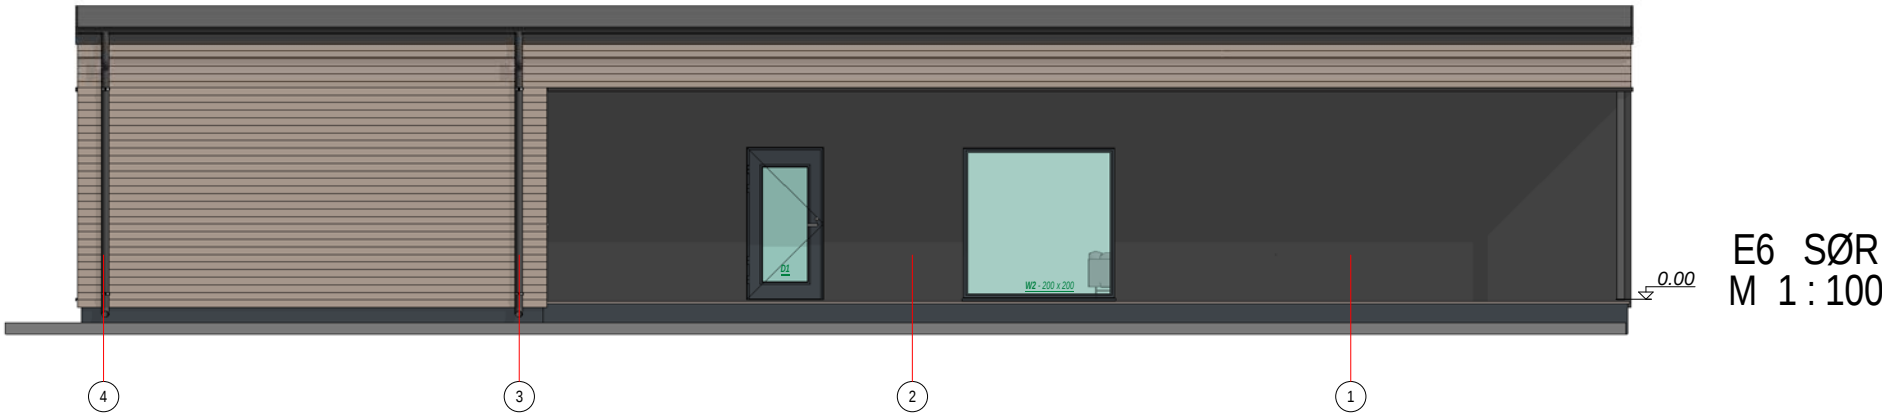


Arkitekt er ikke ansvarlig for statikk i prosjektet.
Alle mål og mengder kontrolleres på stedet.

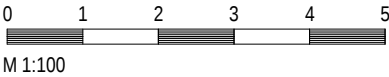

Bygg-herre:	XX	Prosjekt nr.:	xxlyy	Målestokk:	1:100 A3
Prosjekt:	69.5. V2	Dato:	20.11.2019	Sign.:	
Tekst:	E4, E5, E6, E7 Fasader	Gnr.:	XX	Kontr.:	03
		Bnr.:	XX	Side.:	A.P.
My Bygg AS		TLF: 46594729	info@mybygg.com	ORG.NR: 914801672	

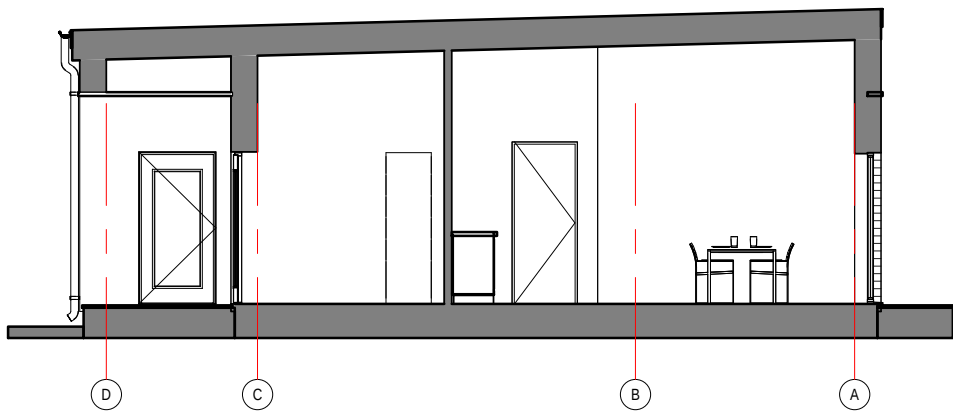


E9 - Snitt 2-2
M 1 : 100

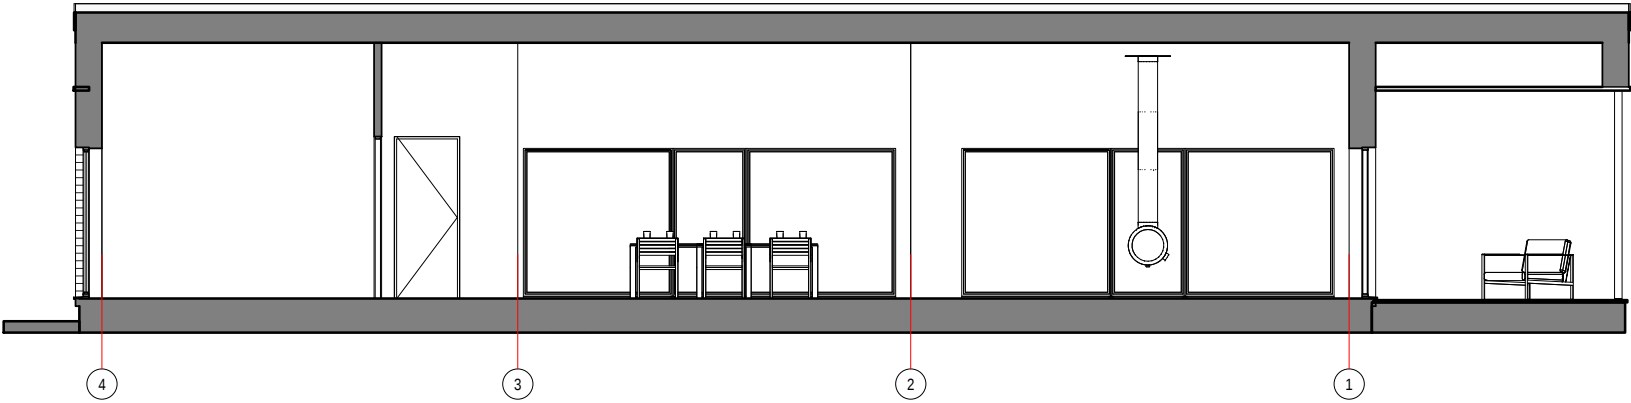

E10 - Snitt 3-3
M 1 : 100

Arkitekt er ikke ansvarlig for statikk i prosjektet.
Alle mål og mengder kontrolleres på stedet.

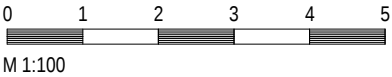

	Bygg-herre:	XX		Prosjekt nr.:	xxlyy		Målestokk:	1:100 A3	
	Prosjekt:	69.5. V2			Dato:	20.11.2019		Sign.:	
	Tekst:	E8, E9 Snitts			Gnr.:	XX	Bnr.:	XX	
					Kontr.:		Side.:	04	Revisjon: A.P.
My Bygg AS		TLF: 46594729		info@mybygg.com		ORG.NR: 914801672			