


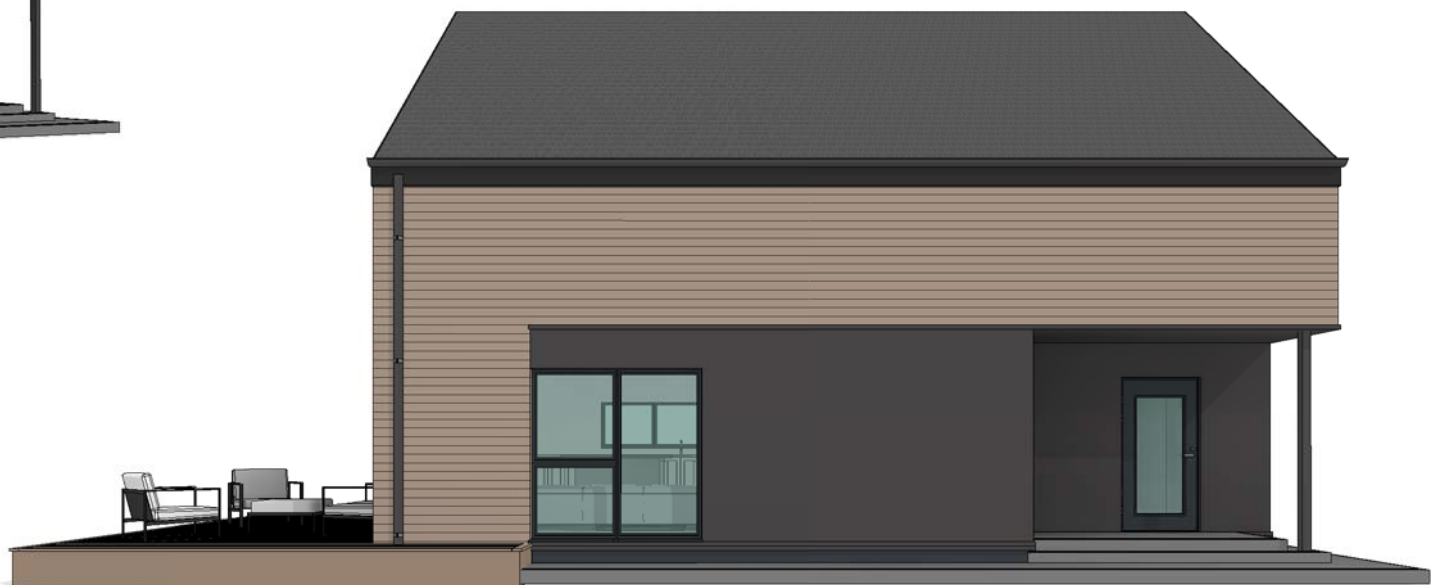


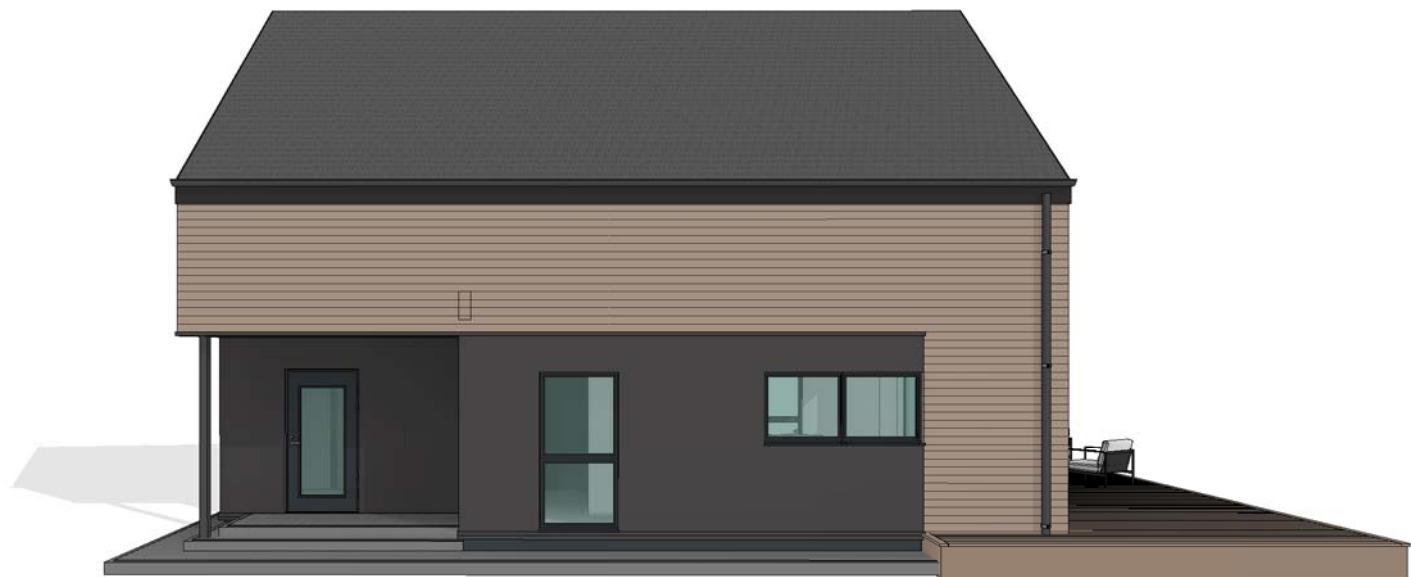

Arkitekt er ikke ansvarlig for statikk i prosjektet.  
Alle mål og mengder kontrolleres på stedet.


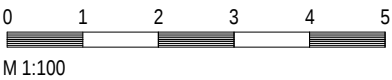


|                                                                                       |             |           |               |       |                 |            |                   |          |
|---------------------------------------------------------------------------------------|-------------|-----------|---------------|-------|-----------------|------------|-------------------|----------|
|  | Bygg-herre: | XX        |               |       | Prosjekt nr.:   | xxlyy      | Målestokk:        | 1:100 A3 |
|                                                                                       | Prosjekt:   | 69.8.     |               |       | Dato:           | 21.12.2019 | Sign.:            |          |
|                                                                                       | Tekst:      | 3D bilder | Gnr.:         | Bnr.: | Kontr.:         | Side.:     | Revisjon:         |          |
|                                                                                       |             |           | XX            | XX    |                 | 00         | A.P.              |          |
| My Bygg AS                                                                            |             |           | TLF: 46594729 |       | info@mybygg.com |            | ORG.NR: 914801672 |          |

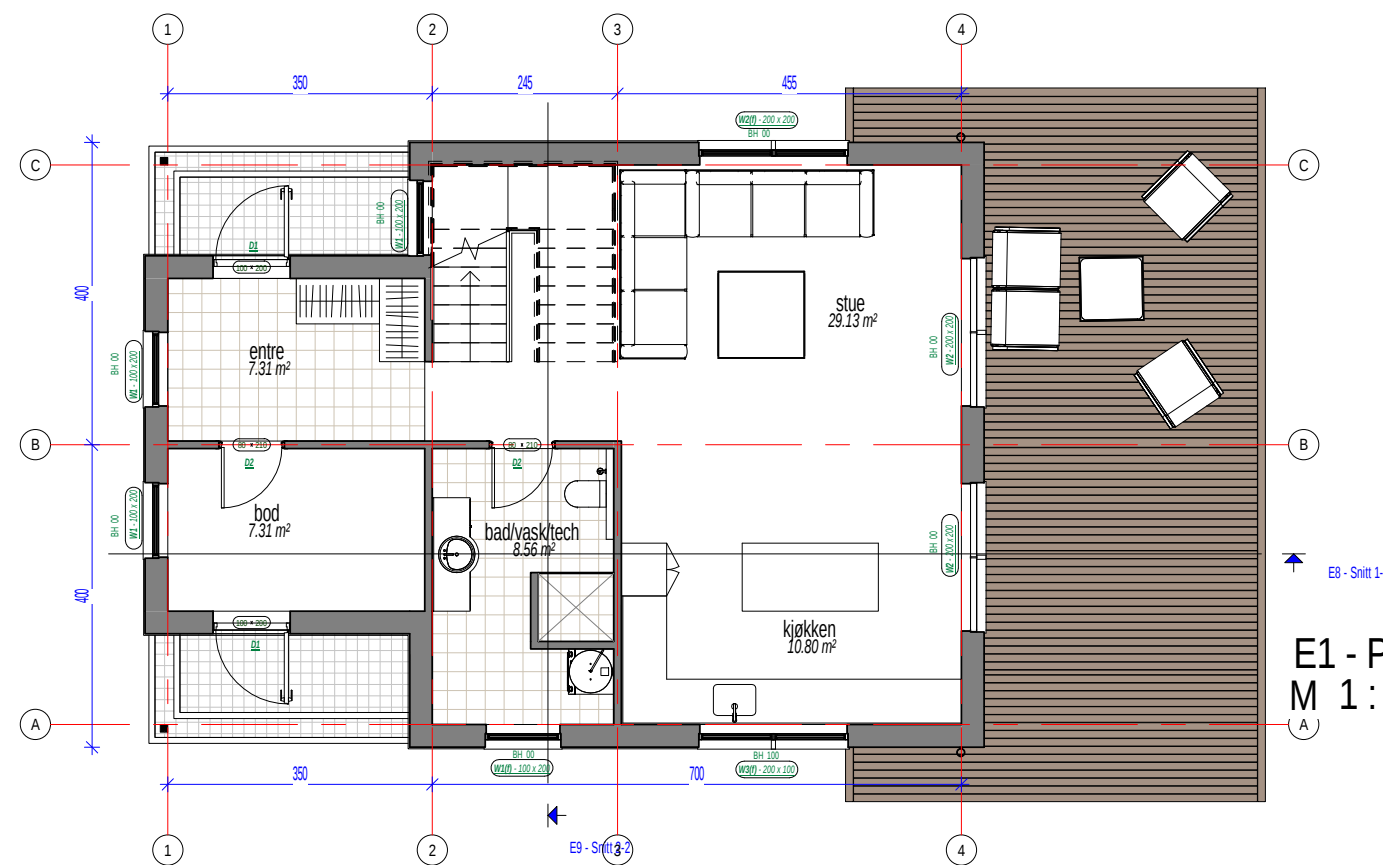

E1 - Plan først etasje  
M 1 : 100


| Plan først etasje |          | Plan andre etasje |          |
|-------------------|----------|-------------------|----------|
| Name              | Area     | Name              | Area     |
| entre             | 7.31 m²  | sov               | 14.61 m² |
| stue              | 29.13 m² | sov               | 11.04 m² |
| bod               | 7.31 m²  | sov               | 14.61 m² |
| bad/vask/tech     | 8.56 m²  | hall              | 5.16 m²  |
| kjøkken           | 10.80 m² | bad               | 5.15 m²  |
|                   | 63.11 m² | sov               | 11.04 m² |
|                   |          |                   | 61.62 m² |

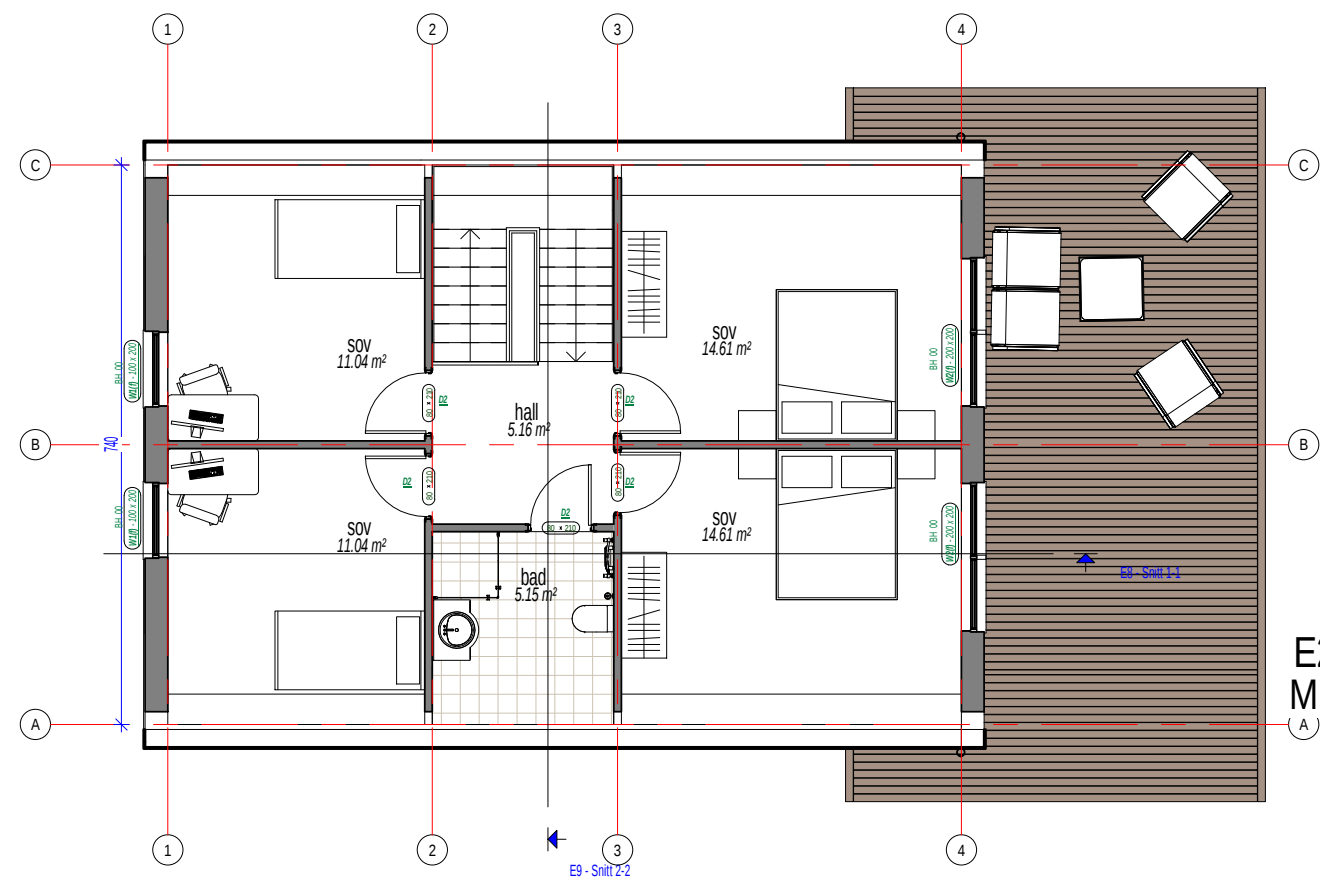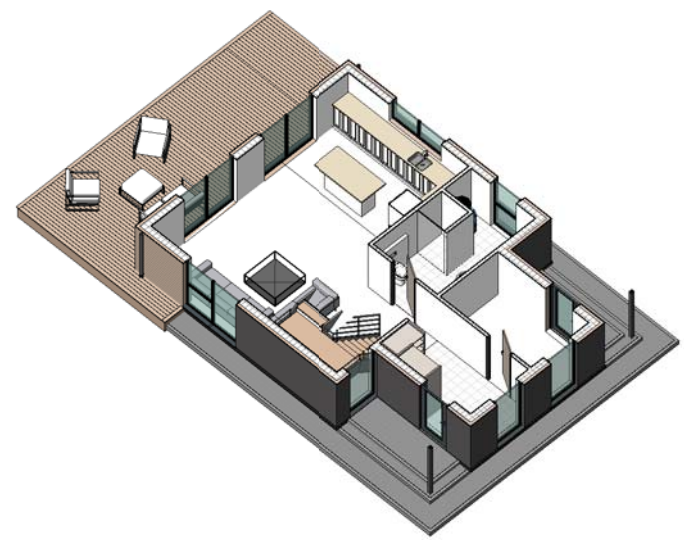



E2 - Andre etasje  
M 1 : 100



Arkitekt er ikke ansvarlig for statikk i prosjektet.  
Alle mål og mengder kontrolleres på stedet.

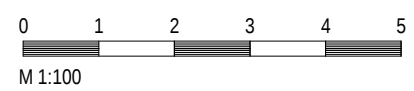


|            |                               |               |                 |                     |                     |
|------------|-------------------------------|---------------|-----------------|---------------------|---------------------|
|            | Bygg-herre: XX                |               |                 | Prosjekt nr.: xxlyy | Målestokk: 1:100 A3 |
|            | Prosjekt: 69.8.               |               |                 | Dato: 21.12.2019    | Sign.:              |
|            | Tekst: E1 - Plan først etasje | Gnr.: XX      | Bnr.: XX        | Kontr.: 01          | Revisjon: A.P.      |
| My Bygg AS |                               | TLF: 46594729 | info@mybygg.com | ORG.NR: 914801672   |                     |

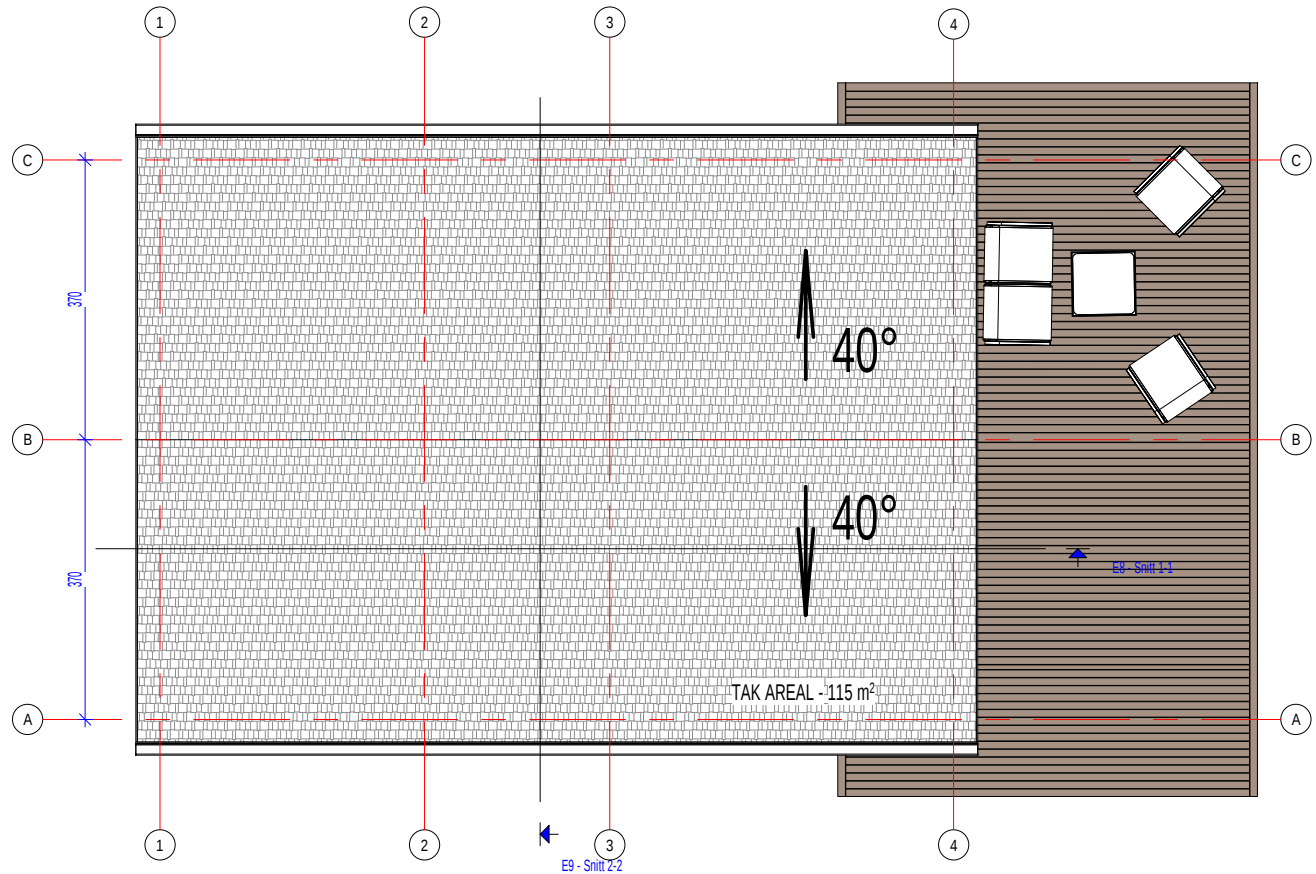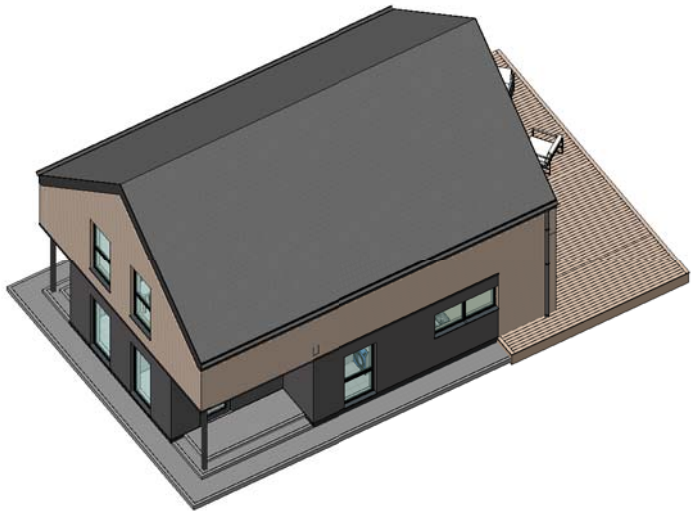


E3 - Tak plan  
M 1 : 100

Arkitekt er ikke ansvarlig for statikk i prosjektet.  
Alle mål og mengder kontrolleres på stedet.

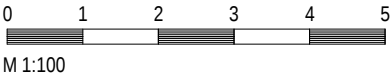

|                                                                                       |             |               |               |               |                 |       |                   |          |    |
|---------------------------------------------------------------------------------------|-------------|---------------|---------------|---------------|-----------------|-------|-------------------|----------|----|
|  | Bygg-herre: | XX            |               | Prosjekt nr.: | xoly            |       | Målestokk:        | 1:100 A3 |    |
|                                                                                       | Prosjekt:   | 69.8.         |               | Dato:         | 21.12.2019      |       | Sign.:            |          |    |
|                                                                                       | Tekst:      | E3 - Tak plan |               | Gnr.:         | XX              | Bnr.: | XX                | Kontr.:  | 02 |
|                                                                                       | My Bygg AS  |               | TLF: 46594729 |               | info@mybygg.com |       | ORG.NR: 914801672 |          |    |

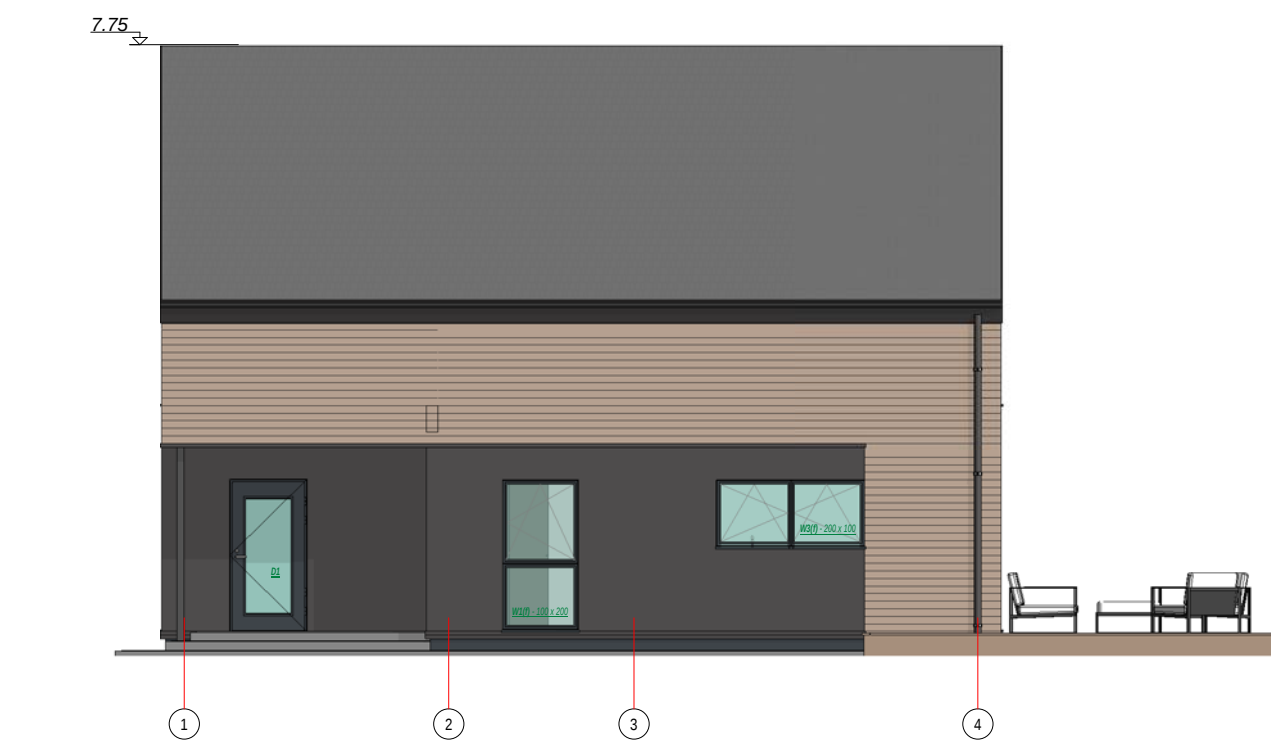

E4 NORD  
M 1 : 100



E5 ØST  
M 1 : 100





E6 SØR  
M 1 : 100




E7 VEST  
M 1 : 100


Arkitekt er ikke ansvarlig for statikk i prosjektet.  
Alle mål og mengder kontrolleres på stedet.

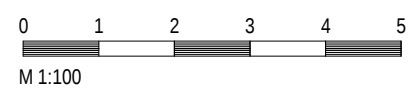
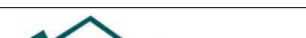
|                                                                                       |             
|---------------------------------------------------------------------------------------|-------------|------------------------|--|--|--|---------------|---------------|-------|--|------------|--|----------|-----------------|------------|--|---------|--|-------|-------------------|----|--|-----------|--|------|--|
|  | Bygg-herre: | XX                     |  |  |  | Prosjekt nr.: |               | xx/yy |  | Målestokk: |  | 1:100 A3 |                 |            |  |         |  |       |                   |    |  |           |  |      |  |
|                                                                                       | Prosjekt:   | 69.8.                  |  |  |  |               |               |       |  |            |  | Dato:    |                 | 21.12.2019 |  | Sign.:  |  |       |                   |    |  |           |  |      |  |
|                                                                                       | Tekst:      | E4, E5, E6, E7 Fasader |  |  |  |               |               | Gnr.: |  | XX         |  | Bnr.:    |                 | XX         |  | Kontr.: |  | Side: |                   | 03 |  | Revisjon: |  | A.P. |  |
|                                                                                       | My Bygg AS  |                        |  |  |  |               | TLF: 46594729 |       |  |            |  |          | info@mybygg.com |            |  |         |  |       | ORG.NR: 914801672 |    |  |           |  |      |  |

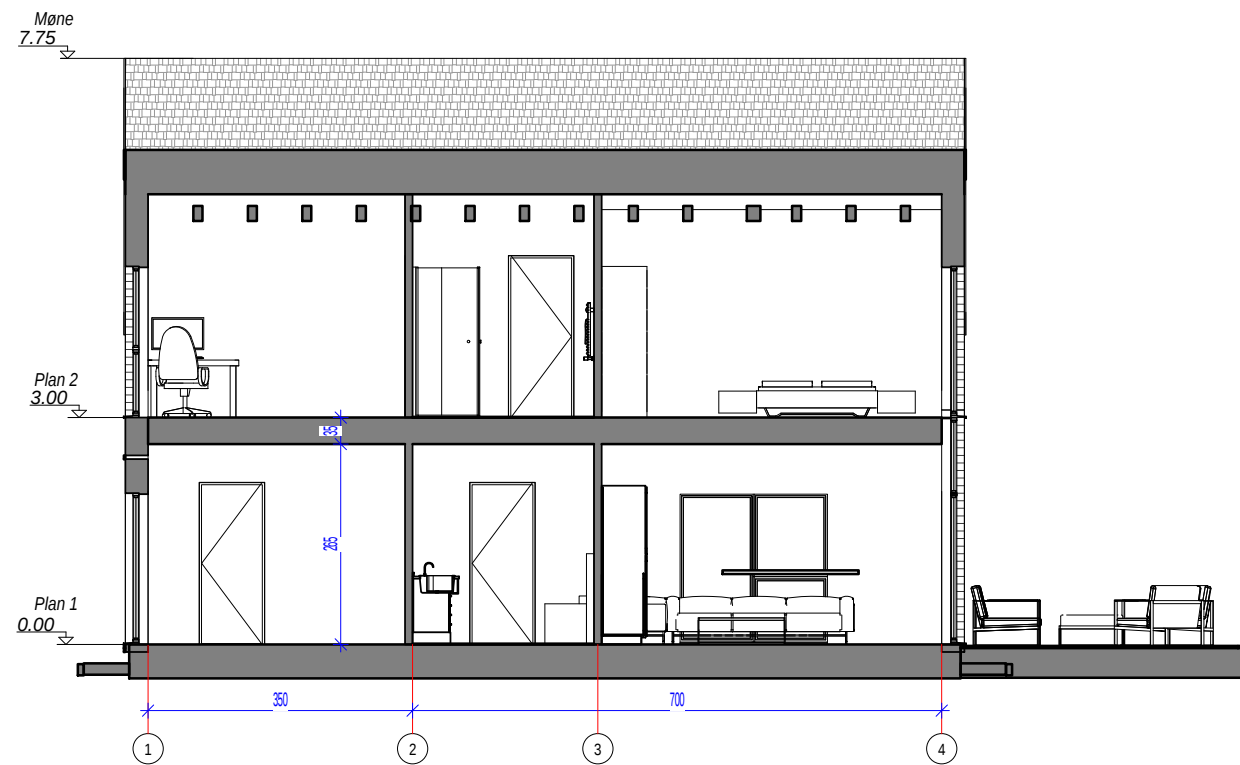


E8 - Snitt 1-1  
M 1 : 100

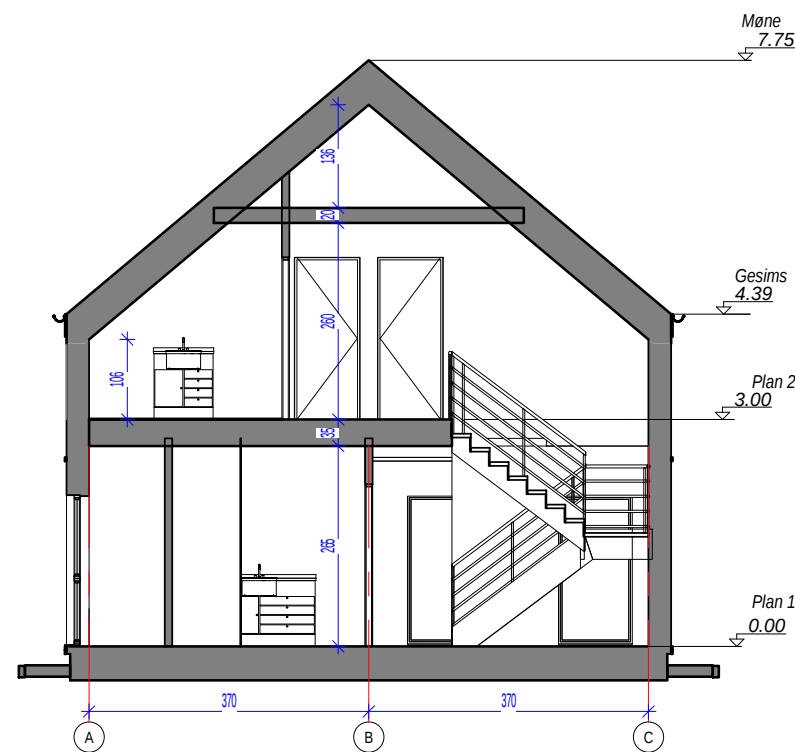

E9 - Snitt 2-2  
M 1 : 100

Arkitekt er ikke ansvarlig for statikk i prosjektet.  
Alle mål og mengder kontrolleres på stedet.

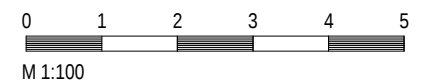

|                                                                                       |            |                    |               |    |                 |            |                   |          |
|---------------------------------------------------------------------------------------|------------|--------------------|---------------|----|-----------------|------------|-------------------|----------|
|  | Byggherre: | XX                 |               |    | Prosjekt nr.:   | xxlyy      | Målestokk:        | 1:100 A3 |
|                                                                                       | Prosjekt:  | 69.8.              |               |    | Dato:           | 21.12.2019 | Sign.:            |          |
|                                                                                       | Tekst:     | E8, E9, E10 Snitts | Gnr.:         | XX | Bnr.:           | XX         | Kontr.:           | 04       |
|                                                                                       | My Bygg AS |                    | TLF: 46594729 |    | info@mybygg.com |            | ORG.NR: 914801672 |          |