






Arkitekt er ikke ansvarlig for statikk i prosjektet.
Alle mål og mengder kontrolleres på stedet.

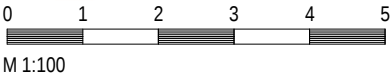

Bygg-herre:	XX		Prosjekt nr.:	xxly	Målestokk:
Prosjekt:	69.2.		Dato:	31.10.2019	1:100 A3
Tekst:	3D bilder		Sign.:		
		Gnr.: XX	Bnr.: XX	Kontr.: 00	Revisjon: A.P.
My Bygg AS		TLF: 46594729	info@mybygg.com	ORG.NR: 914801672	

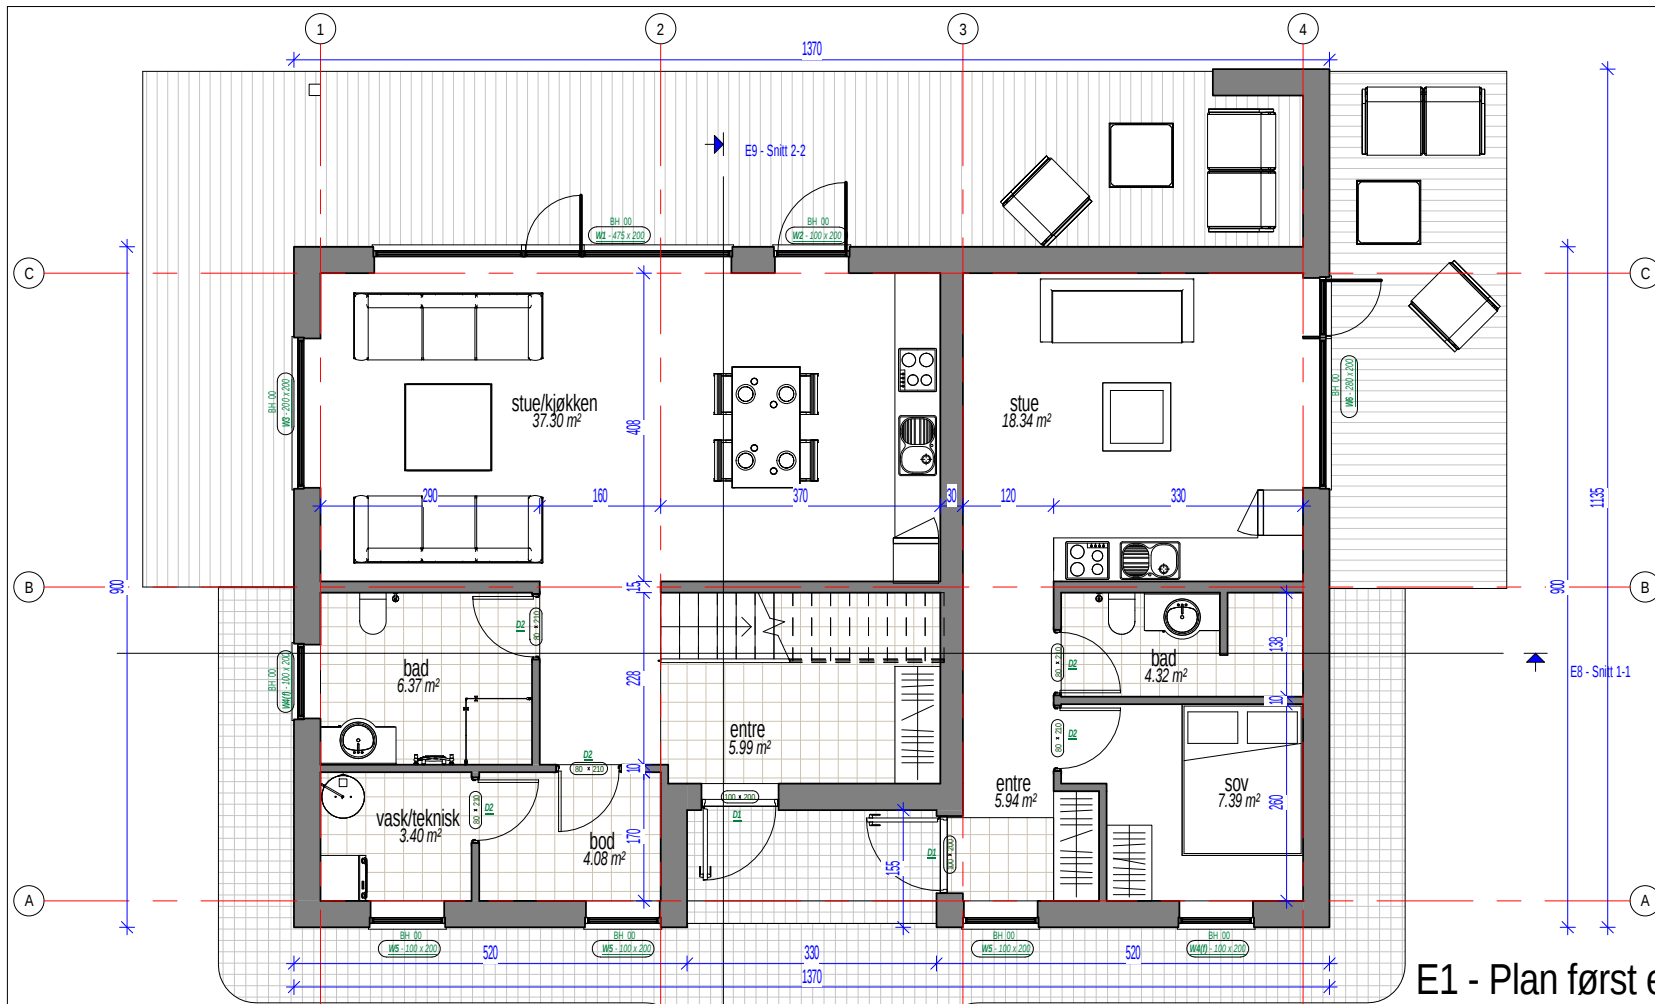


E1 - Plan først etasje
M 1 : 100

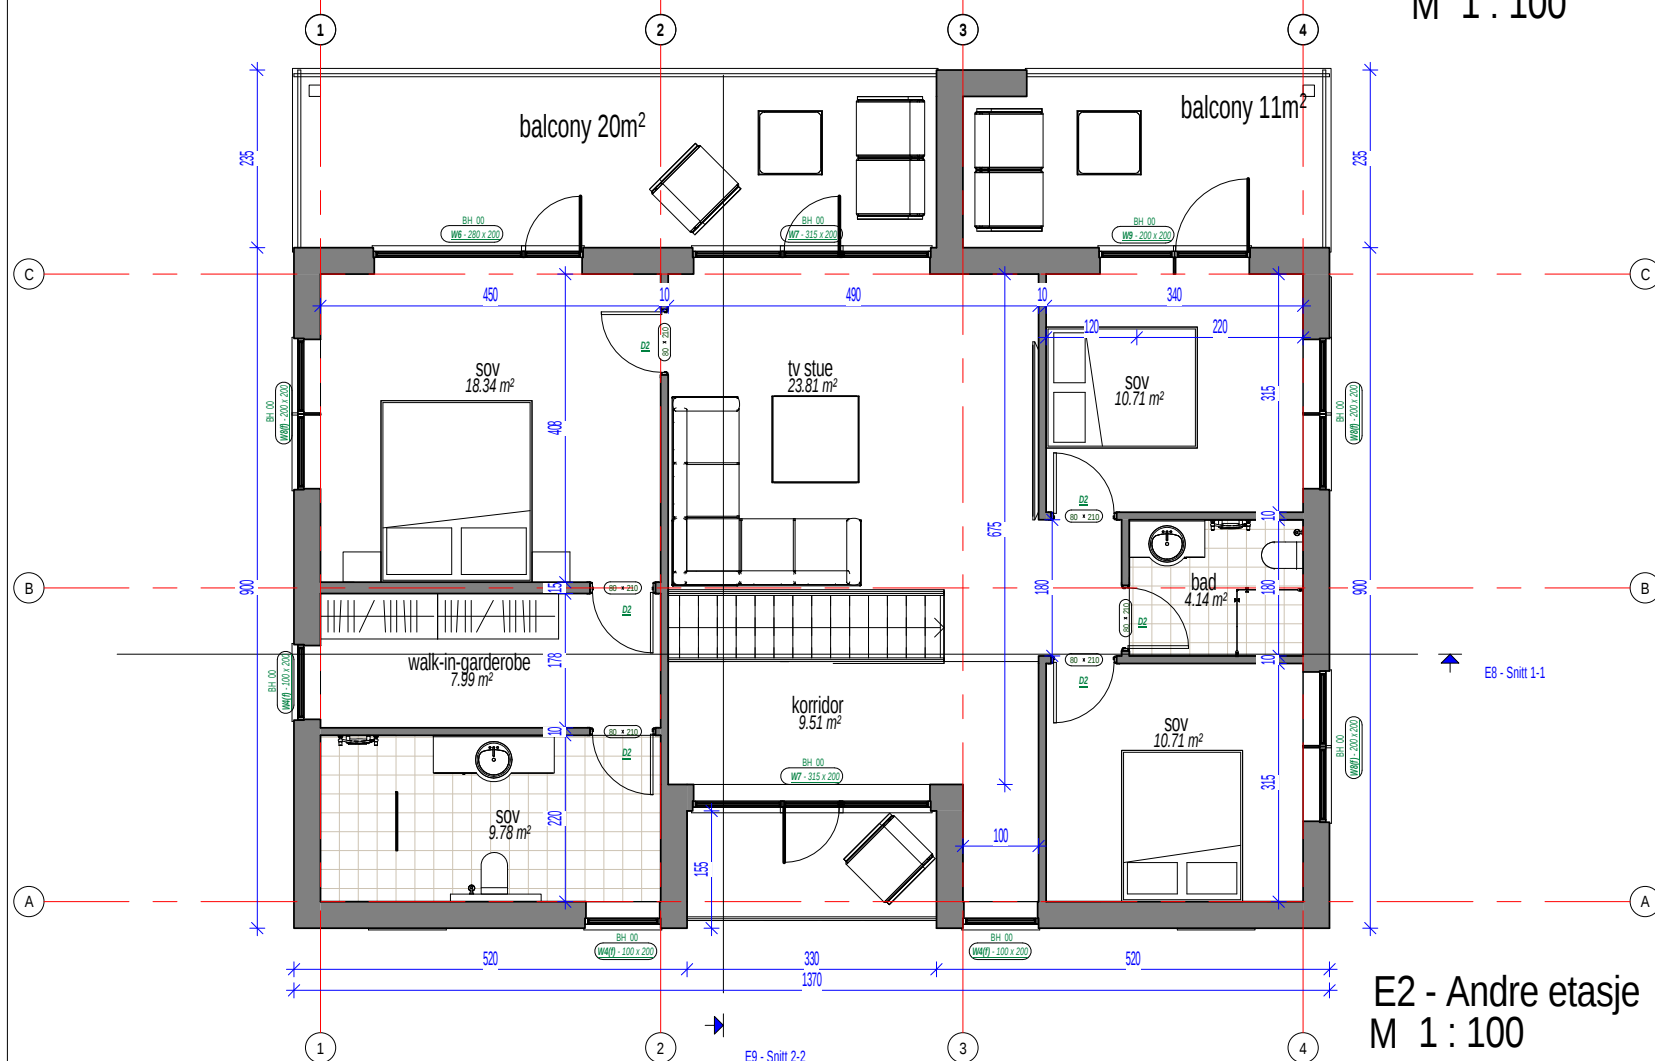


E2 - Andre etasje
M 1 : 100



Plan først etasje		Plan andre etasje	
Name	Area	Name	Area
sov	7.39 m²	sov	9.78 m²
bod	4.08 m²	sov	18.34 m²
stue/kjøkken	37.30 m²	walk-in-garderobe	7.99 m²
stue	18.34 m²	sov	10.71 m²
bad	4.32 m²	sov	10.71 m²
entre	5.94 m²	tv stue	23.81 m²
bad	6.37 m²	bad	4.14 m²
entre	5.99 m²	korridor	9.51 m²
vask/teknisk	3.40 m²		94.99 m²
93.12 m²			

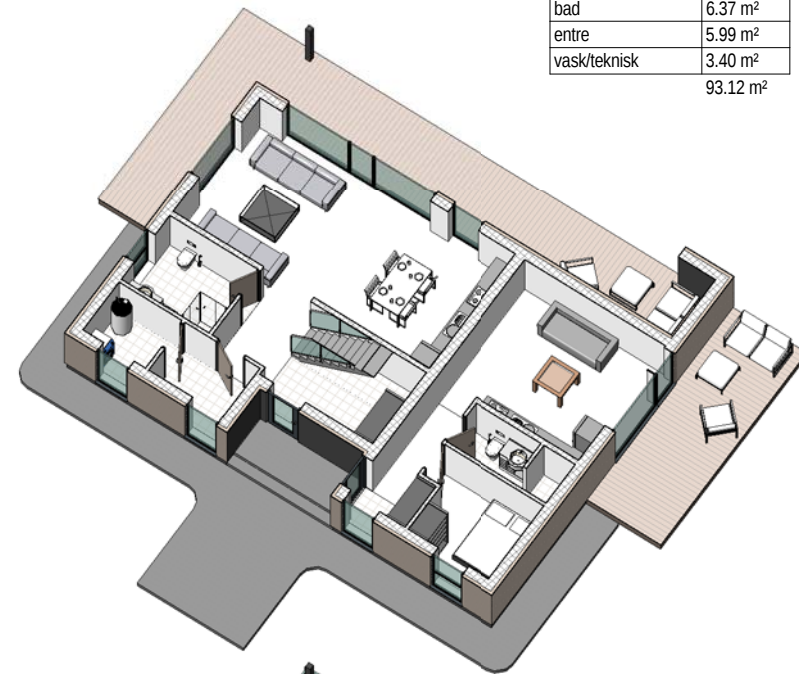

Arkitekt er ikke ansvarlig for statikk i prosjektet.
Alle mål og mengder kontrolleres på stedet.

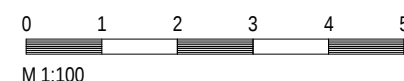


 My Bygg AS	Bygg-herre: XX	Prosjekt nr.: xoly		Målestokk: 1:100 A3
	Prosjekt: 69.2.	Dato: 31.10.2019		Sign: .
Tekst: E1 - Plan først etasje		Gnr.: XX	Bnr.: XX	Kontr.: 01
TLF: 46594729		info@mybygg.com		Revisjon: A.P.
		ORG.NR: 914801672		

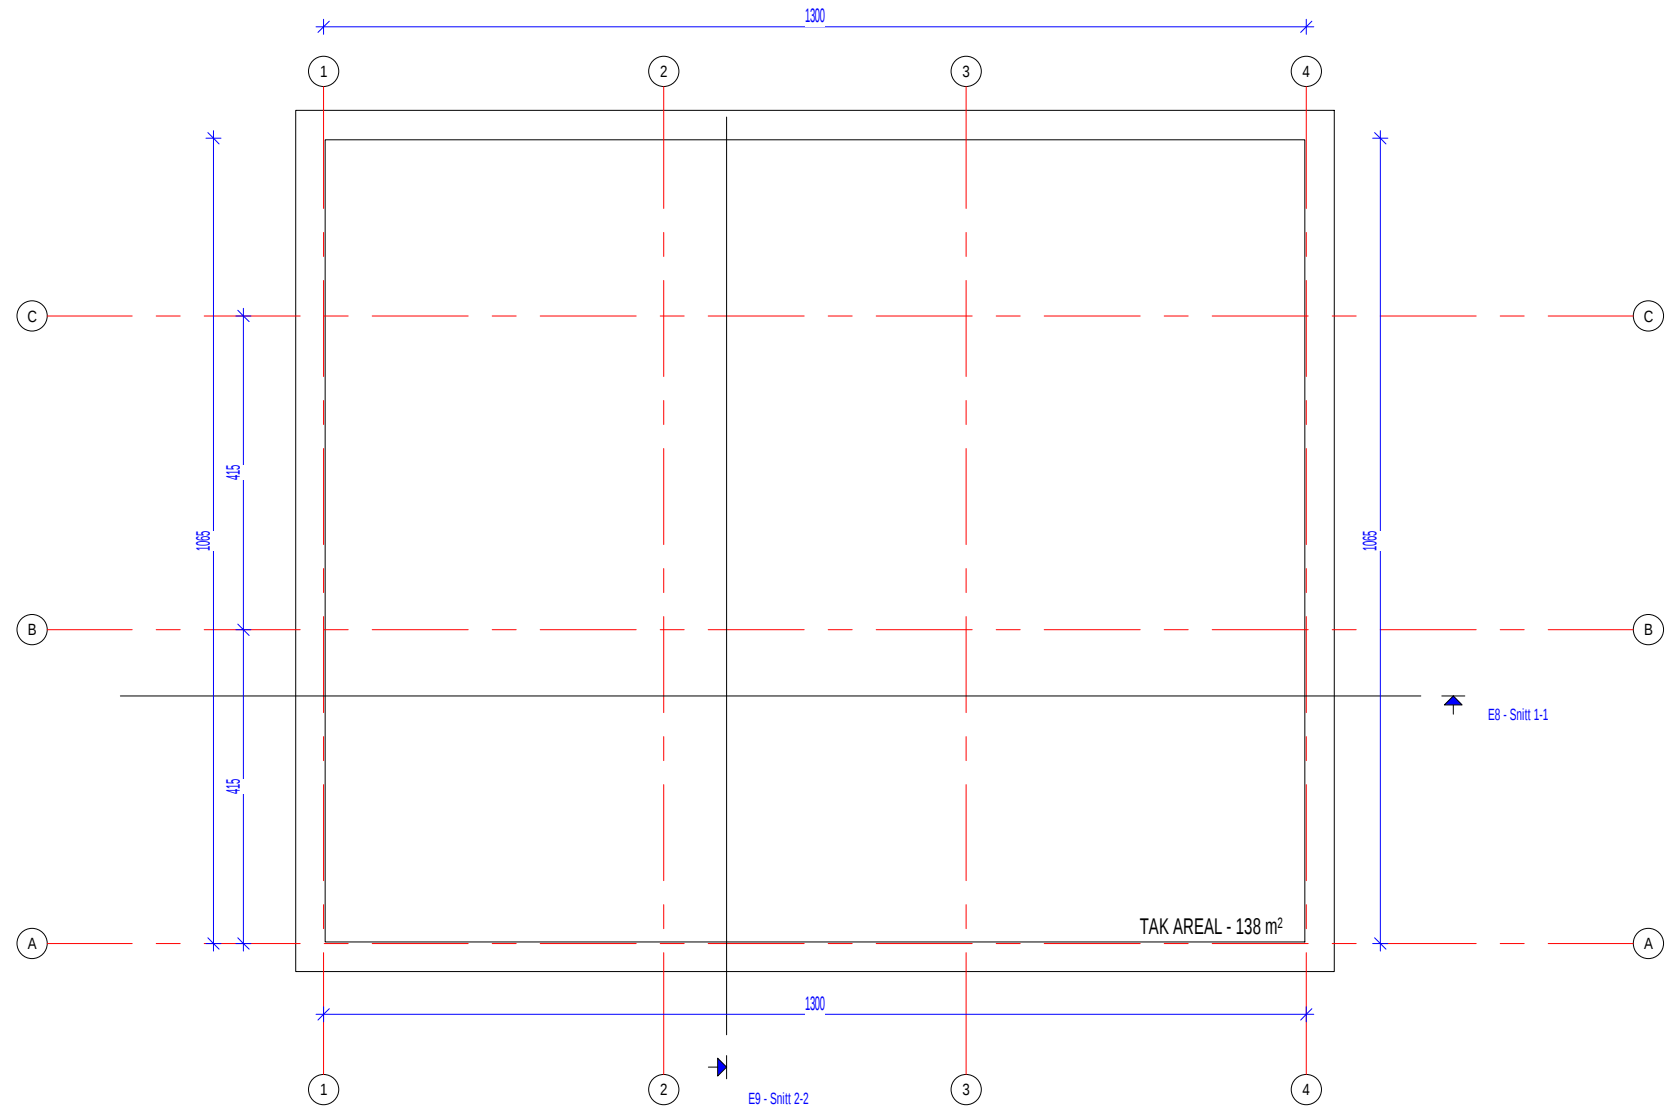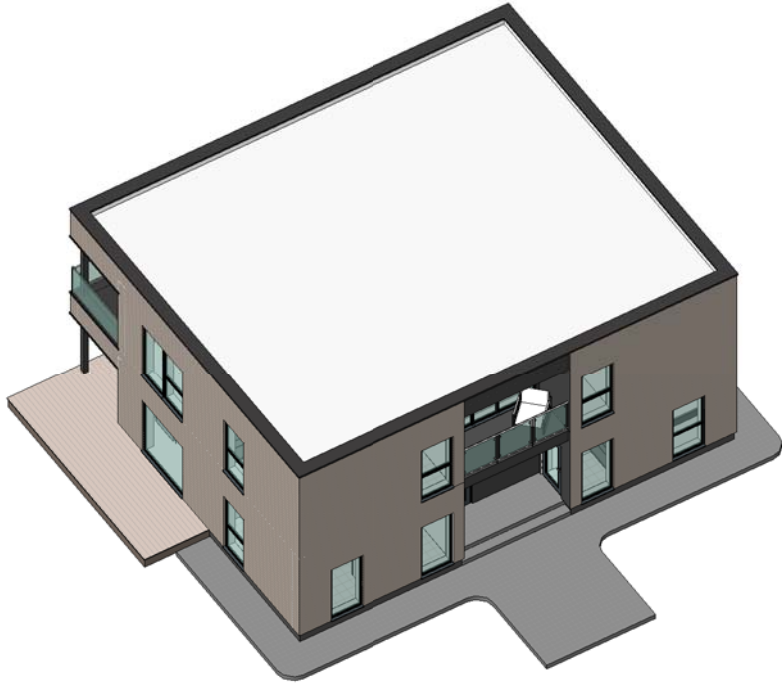

E3 - Tak plan
M 1 : 100

Arkitekt er ikke ansvarlig for statikk i prosjektet.
Alle mål og mengder kontrolleres på stedet.

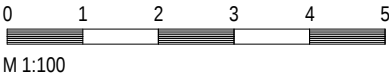

	Bygg-herre:	XX				Prosjekt nr.:		Målestokk:	
	Prosjekt:	69.2.				Dato:		1:100 A3	
	Tekst:	E3 - Tak plan		Gnr.: XX Bnr.: XX		Kontr.:		Sign.:	
							Side: 02		Revisjon: A.P.
My Bygg AS				TLF: 46594729		info@mybygg.com		ORG.NR: 914801672	



E4 NORD
M 1 : 100



E5 ØST
M 1 : 100




E6 SØR
M 1 : 100




E7 VEST
M 1 : 100


Arkitekt er ikke ansvarlig for statikk i prosjektet.
Alle mål og mengder kontrolleres på stedet.

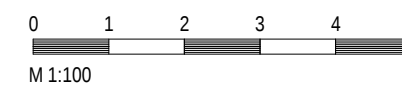

	Bygg-herre:	XX			Prosjekt nr.:	xxyy		Målestokk:	1:100			
	Prosjekt:	69.2.			Dato:	31.10.2019		Sign.:				
	Tekst:	E4, E5, E6, E7 Fasader			Gnr.:	XX	Bnr.:	XX	Kontr.:	03	Revisjon:	A.P.
	My Bygg AS			TLF: 46594729	info@mybygg.com		ORG.NR: 914801672					

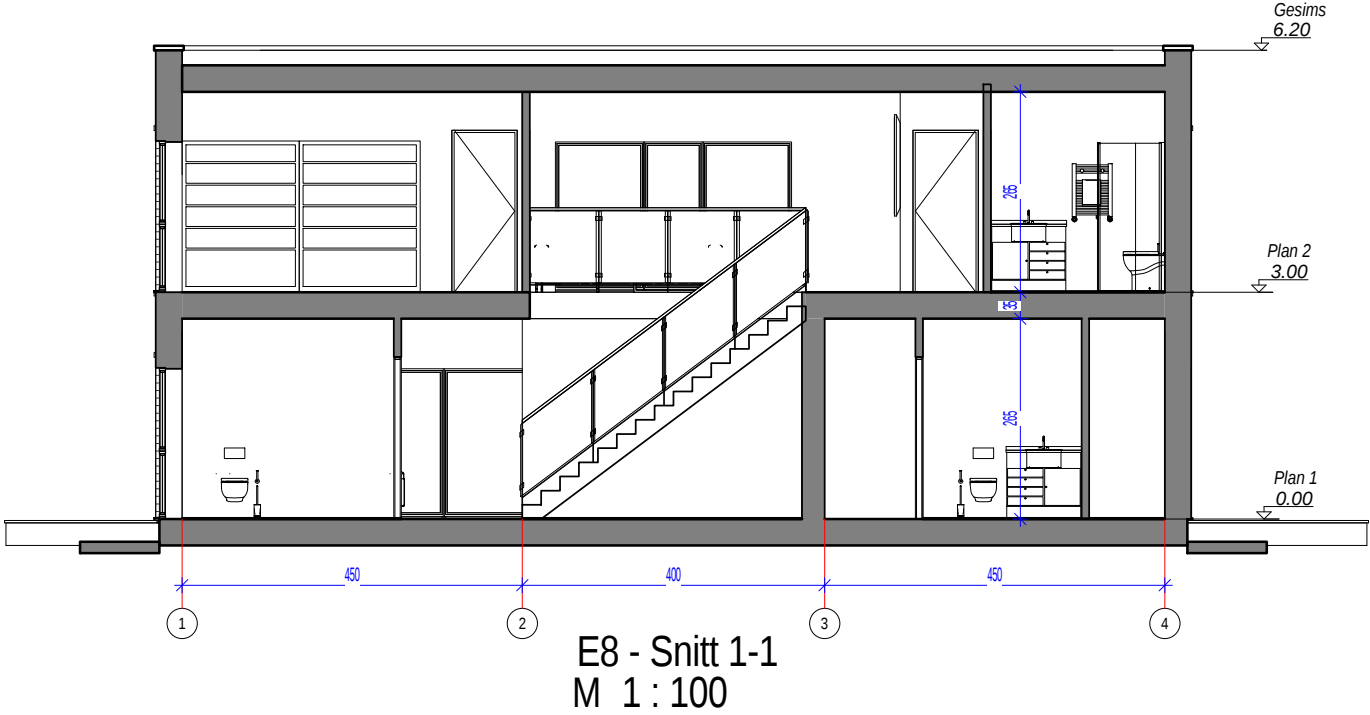


E8 - Snitt 1-1
M 1 : 100

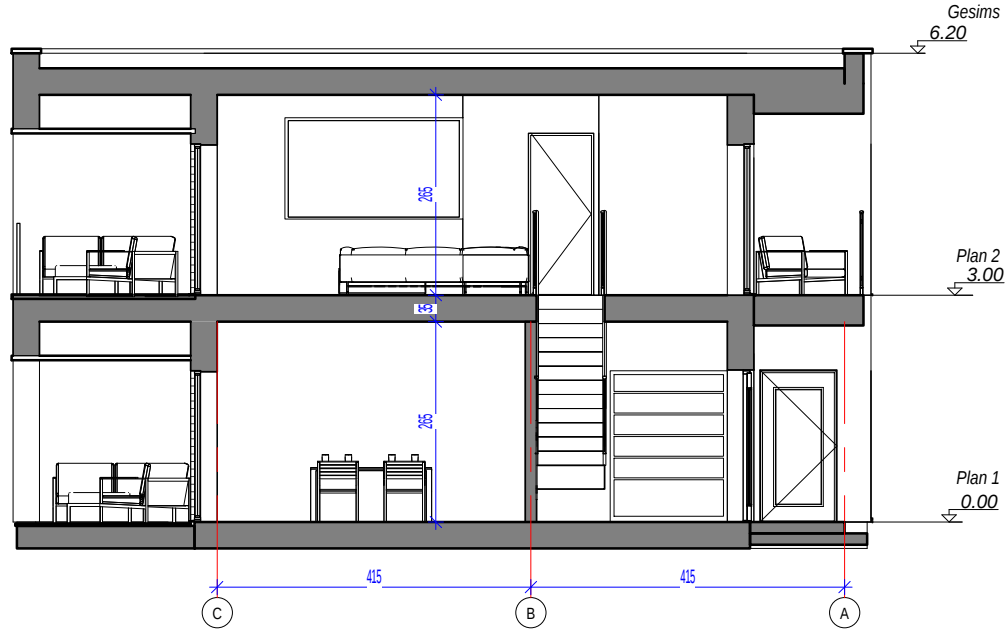

E9 - Snitt 2-2
M 1 : 100

Arkitekt er ikke ansvarlig for statikk i prosjektet.
Alle mål og mengder kontrolleres på stedet.

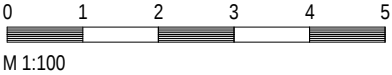

Bygg-herre:	XX	Prosjekt nr.:	xxlyy	Målestokk:	1:100 A3
Prosjekt:	69.2.	Dato:	31.10.2019	Sign.:	
Tekst:	E8, E9 Snitts	Gnr.:	XX	Bnr.:	XX
		Kontr.:	04	Revisjon:	A.P.
My Bygg AS		TLF: 46594729	info@mybygg.com	ORG.NR: 914801672	