


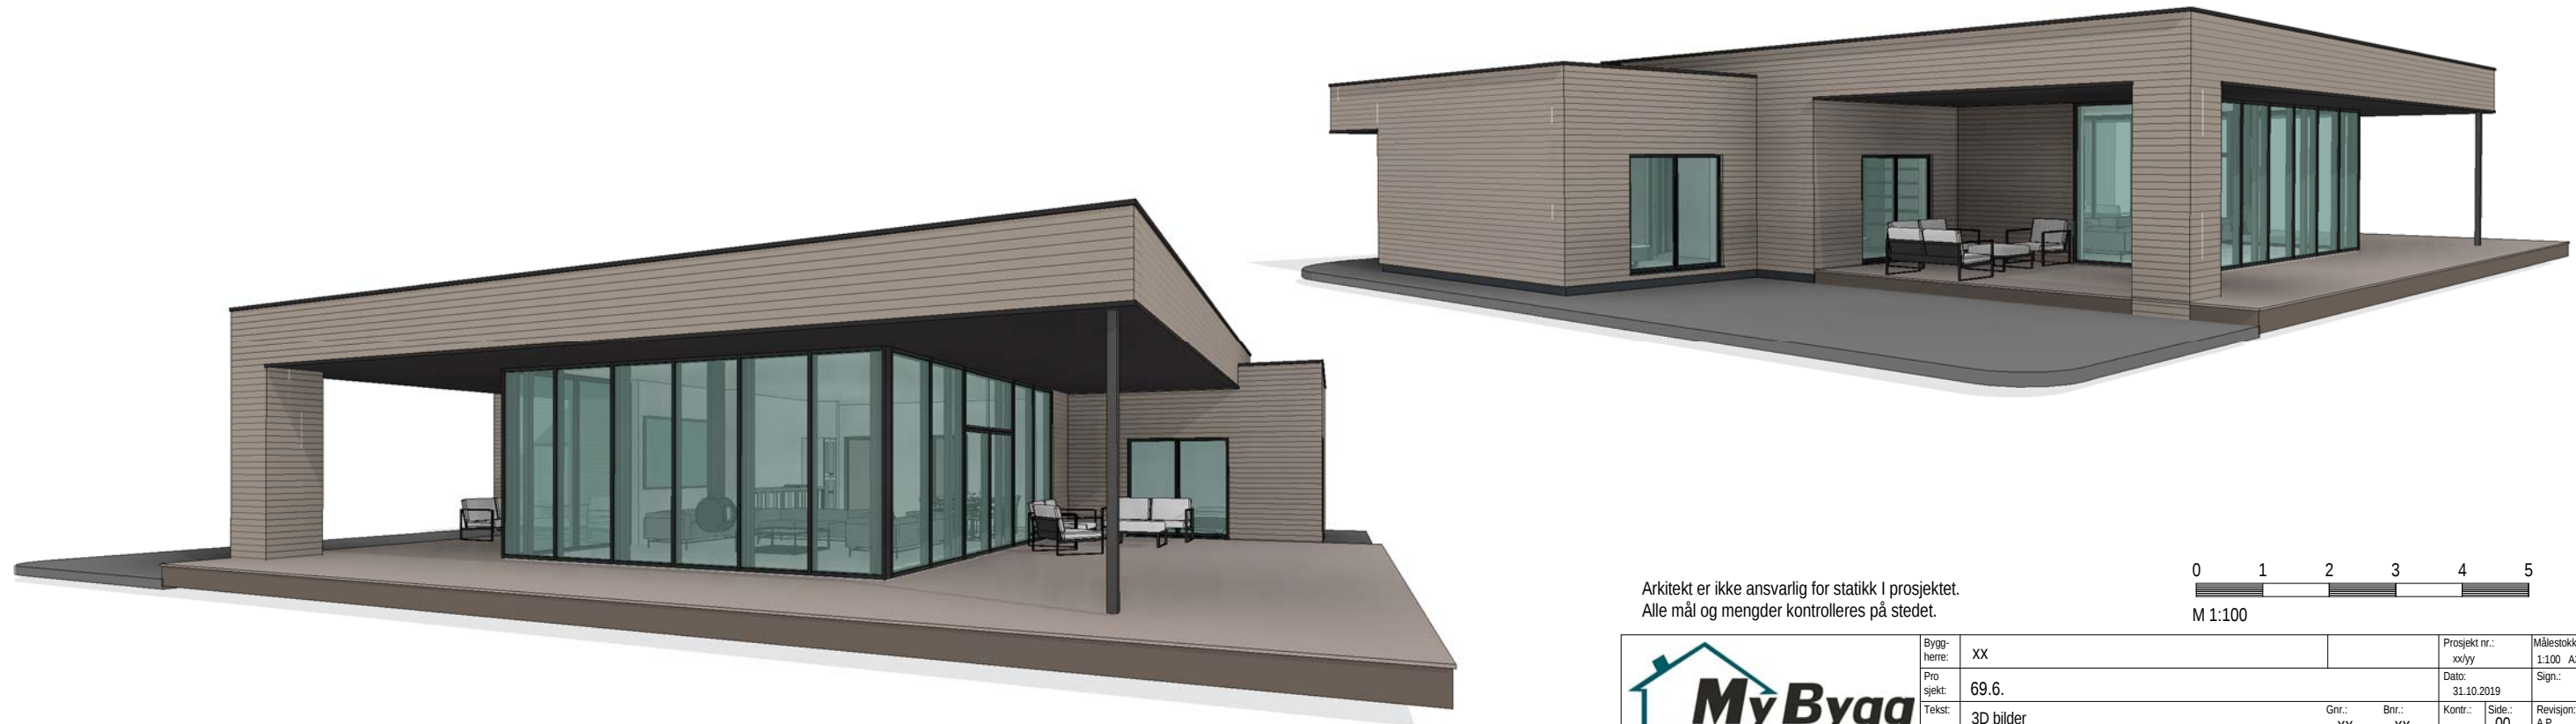
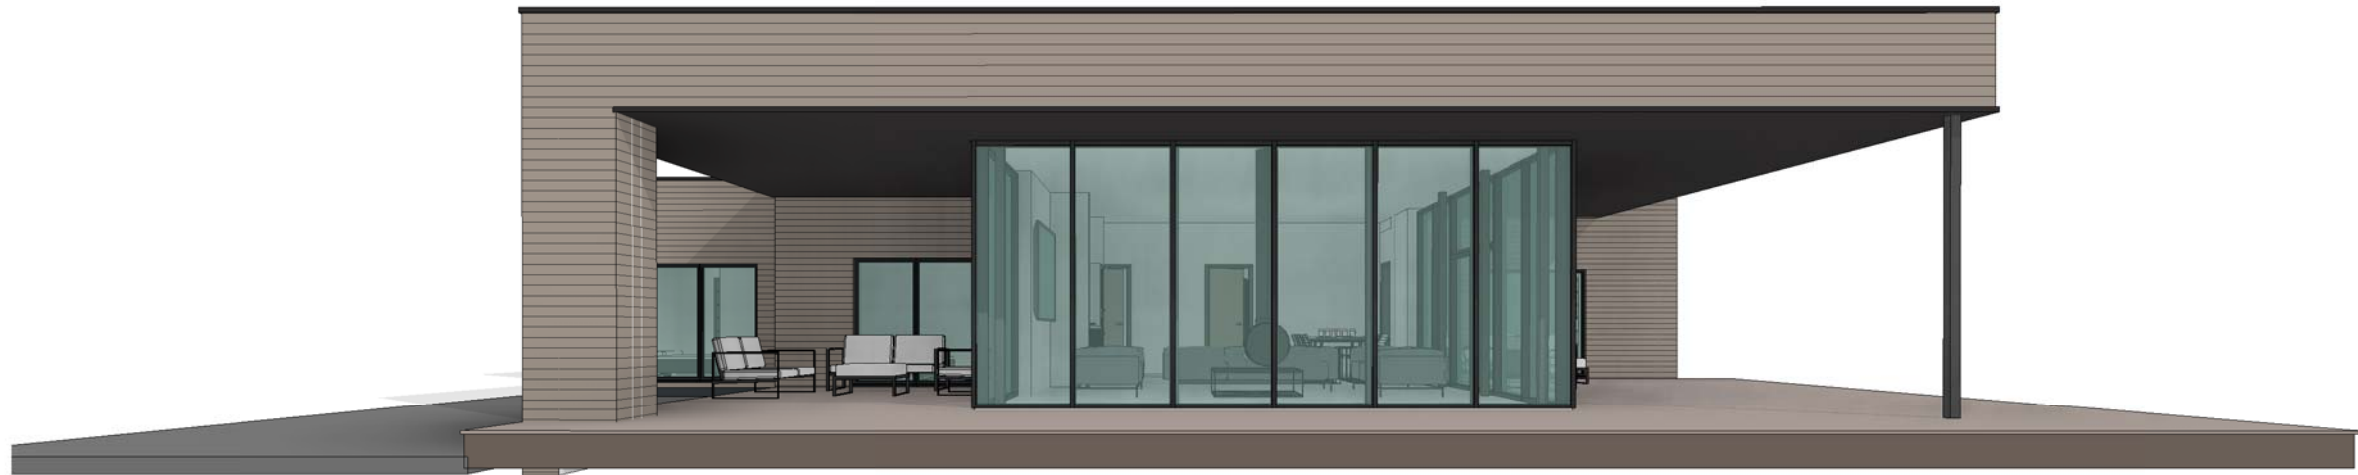
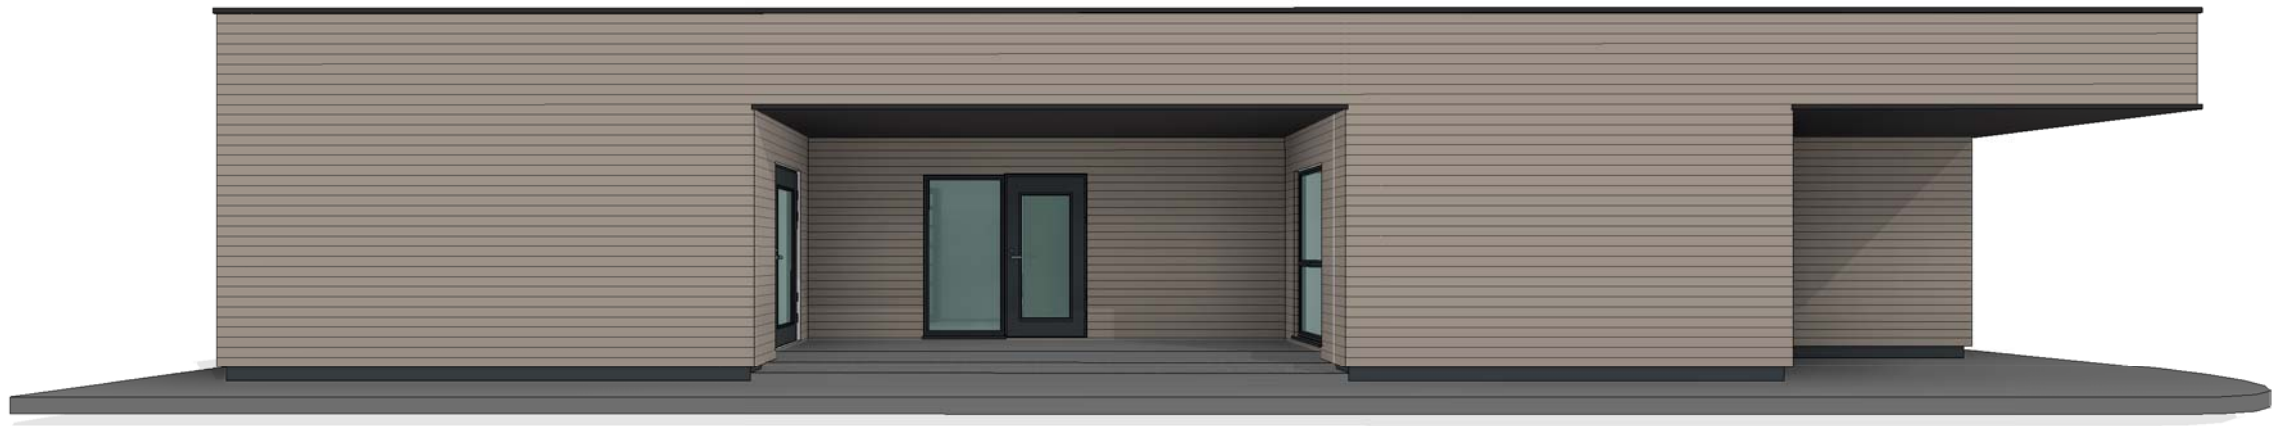
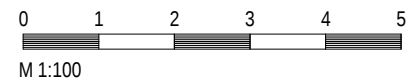


 

Arkitekt er ikke ansvarlig for statikk i prosjektet.
Alle mål og mengder kontrolleres på stedet.

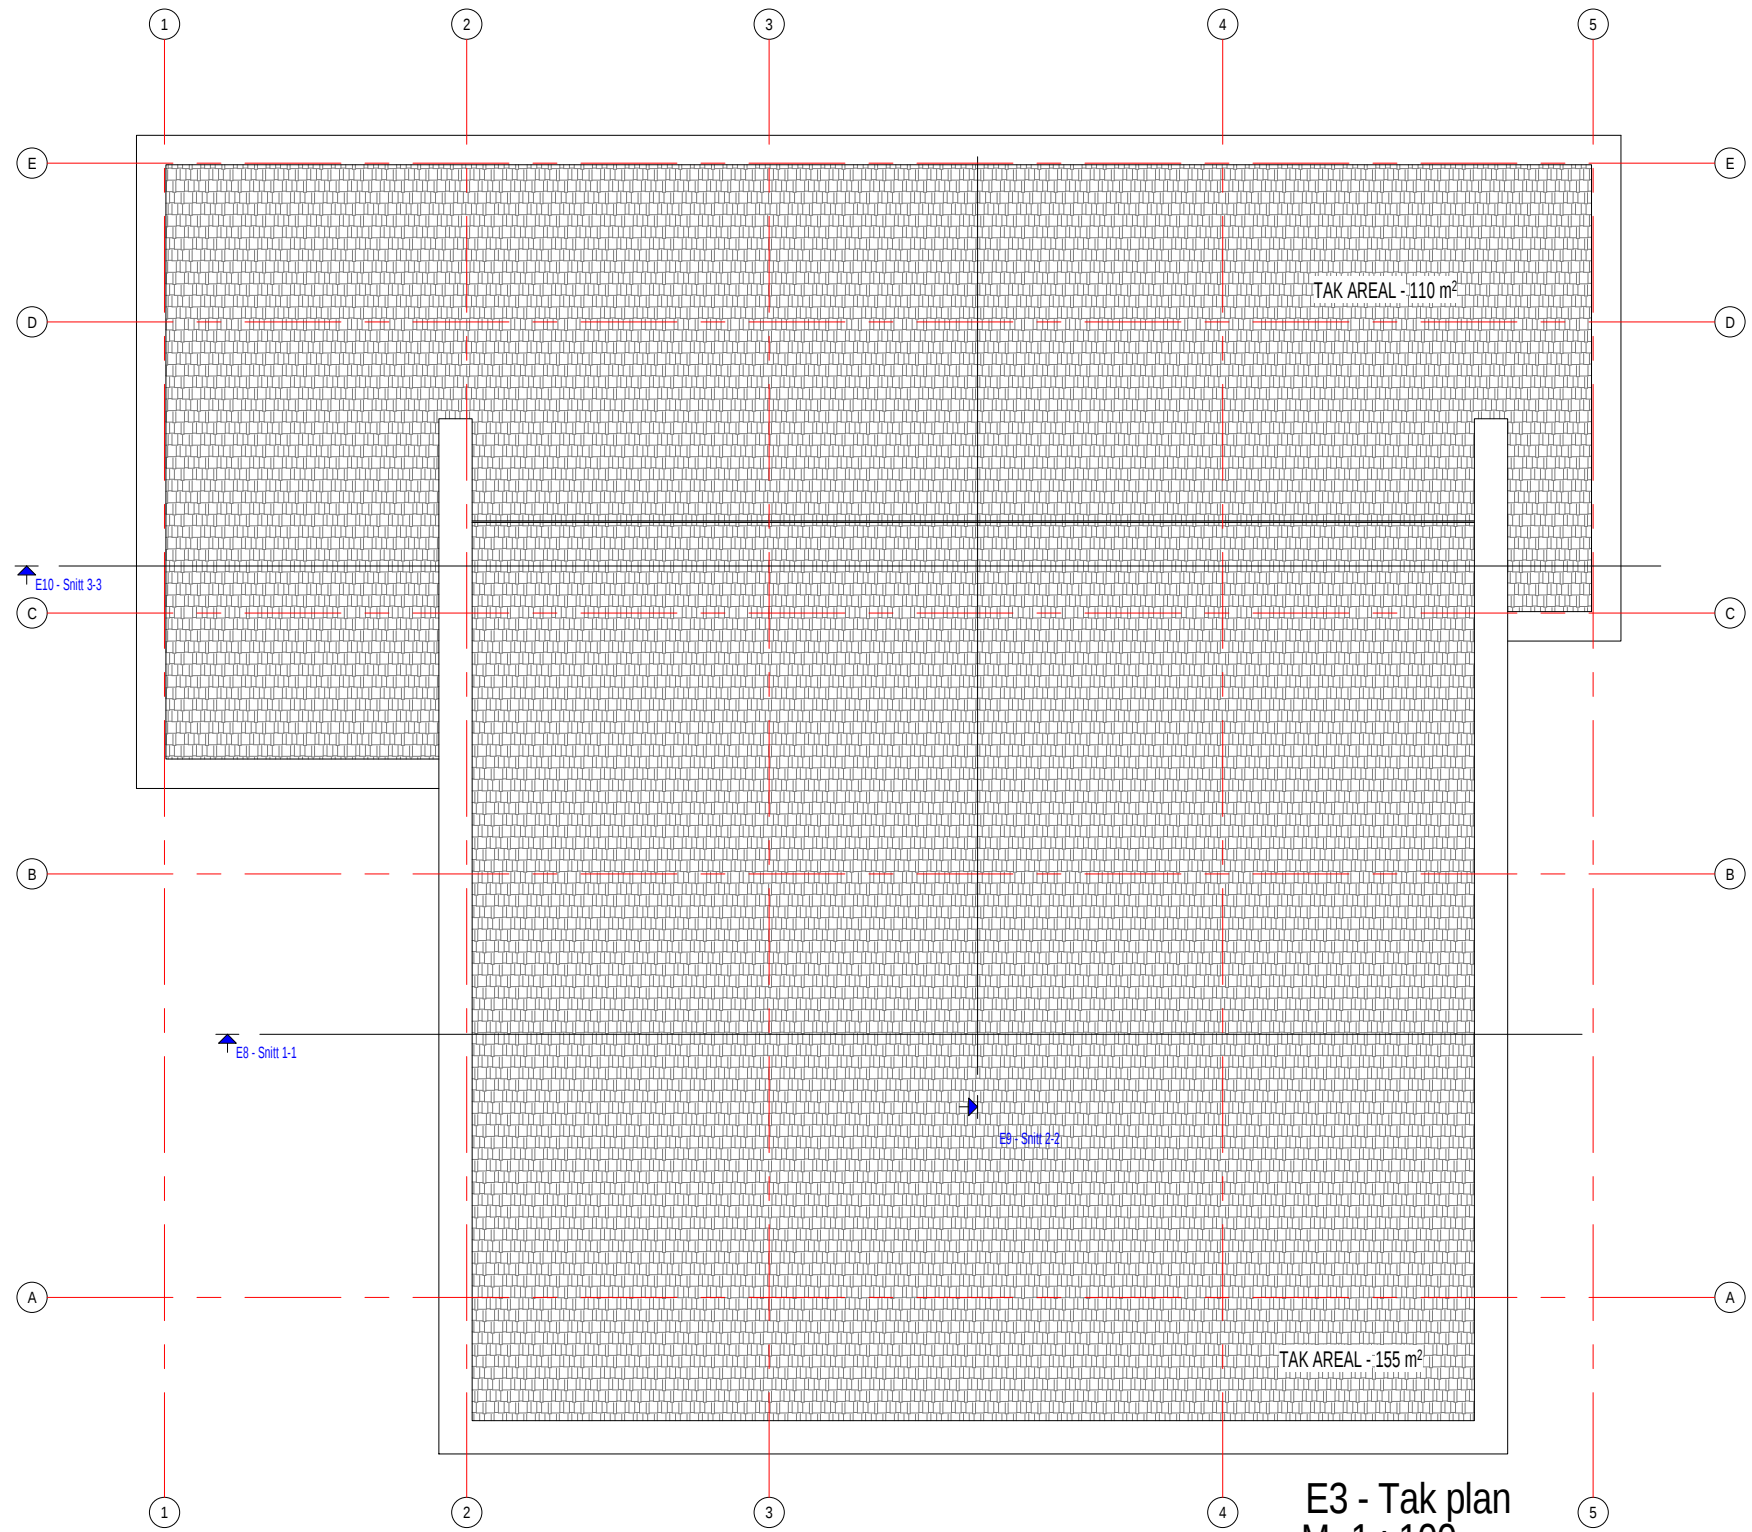


	Bygg-herre:	XX		Prosjekt nr.:	xx/yy	Målestokk:	1:100 A3
	Prosjekt:	69.6.		Dato:	31.10.2019	Sign.:	
	Tekst:	3D bilder	Gnr.: XX	Bnr.: XX	Kontr.:	Side: 00	Revisjon: A.P.
	My Bygg AS		TLF: 46594729	info@mybygg.com	ORG.NR: 914801672		




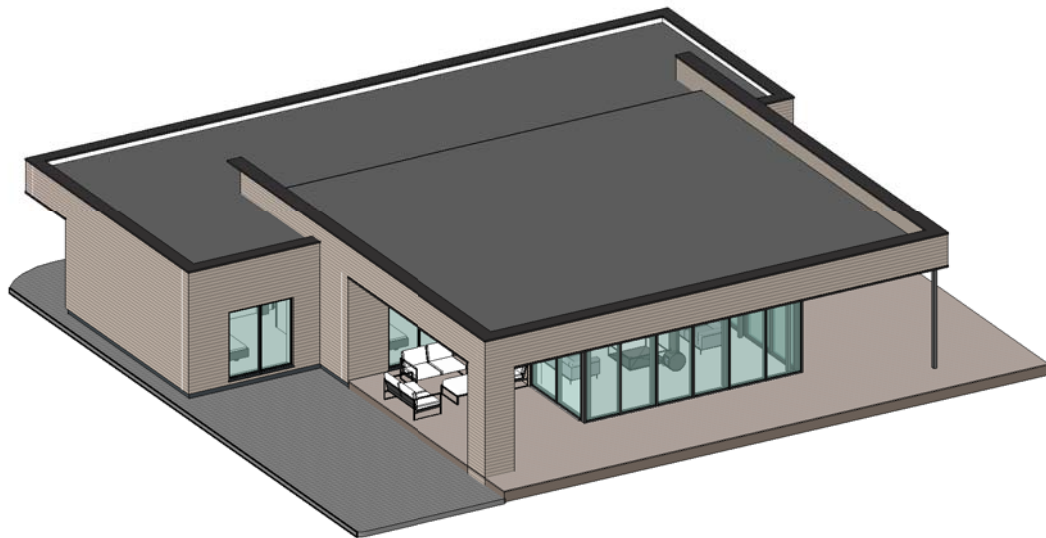


E3 - Tak plan
M 1 : 100


Arkitekt er ikke ansvarlig for statikk i prosjektet.
Alle mål og mengder kontrolleres på stedet.

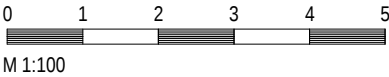




Bygg-herre:	XX		Prosjekt nr.:	xxlyy	Målestokk:	1:100 A3
Prosjekt:	69.6.		Dato:	31.10.2019	Sign.:	
Tekst:	E3 - Tak plan	Gnr.: XX	Bnr.: XX	Kontr.:	Side.: 02	Revisjon:
						A.P.
	My Bygg AS	TLF: 46594729	info@mybygg.com		ORG.NR: 914801672	

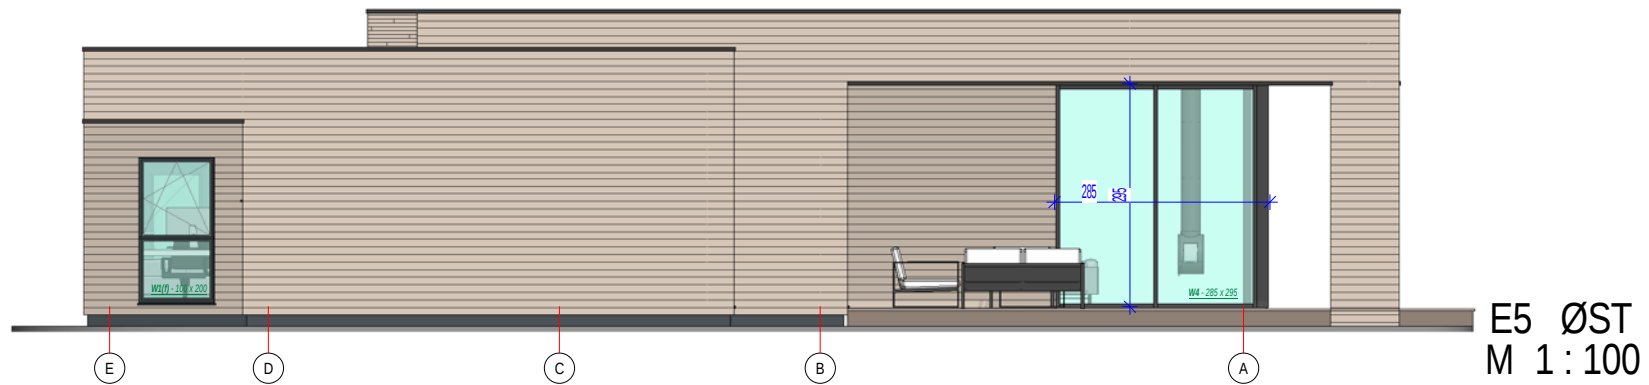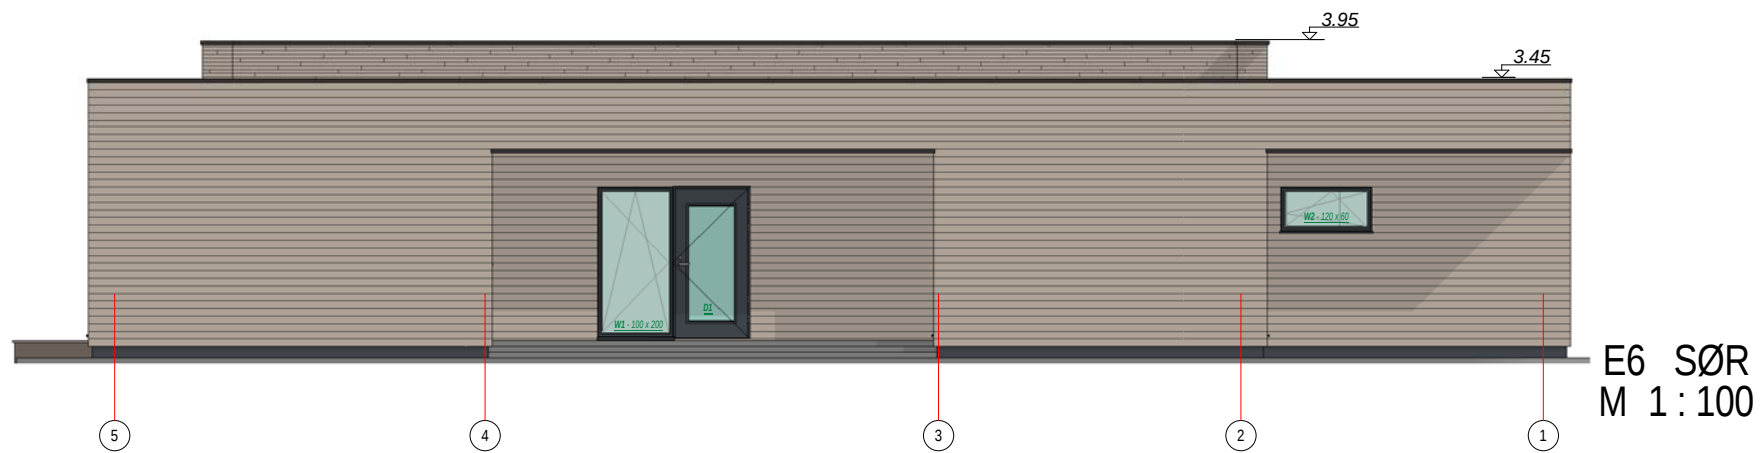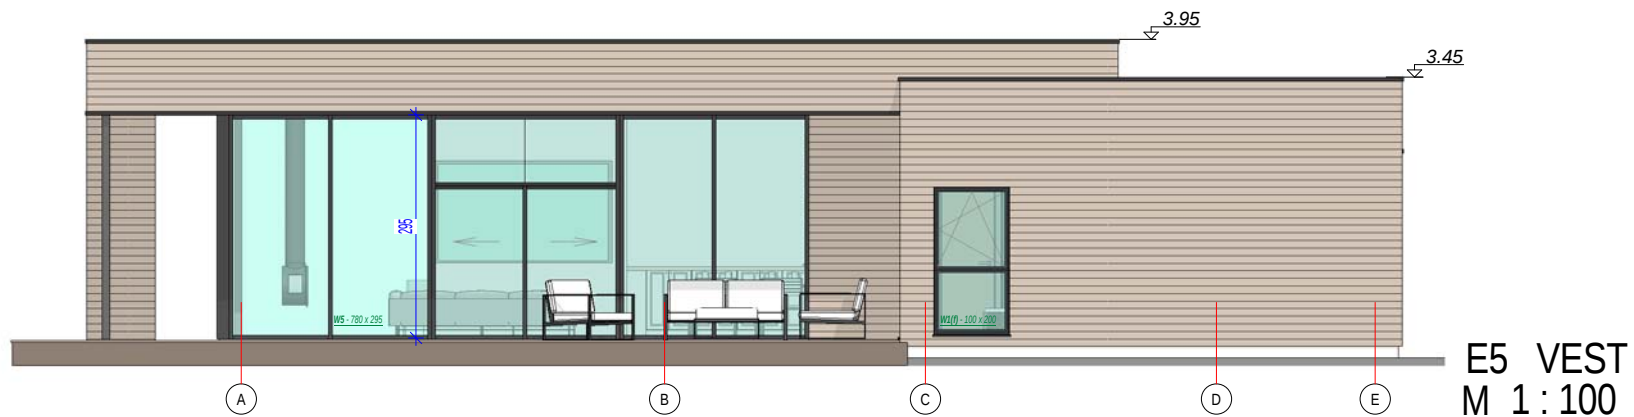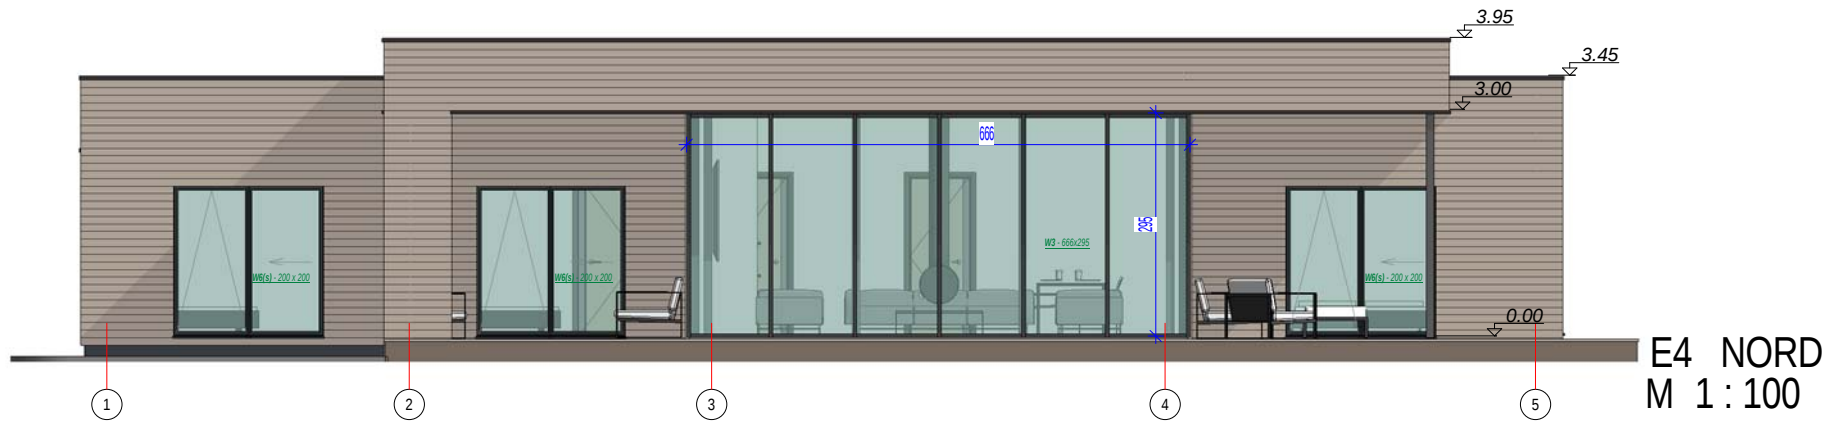


Arkitekt er ikke ansvarlig for statikk i prosjektet.
Alle mål og mengder kontrolleres på stedet.

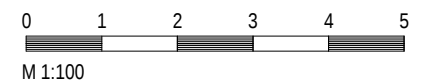

 My Bygg AS	Bygg-herre: XX	Prosjekt nr.: xxlyy		Målestokk: 1:100 A3
	Prosjekt: 69.6.	Dato: 31.10.2019		Sign.:
	Tekst: E4, E5, E6, E7 Fasader		Gnr.: XX Bnr.: XX	Revisjon: A.P.
	TLF: 46594729 info@mybygg.com		Kontr.: 03	Side: 03

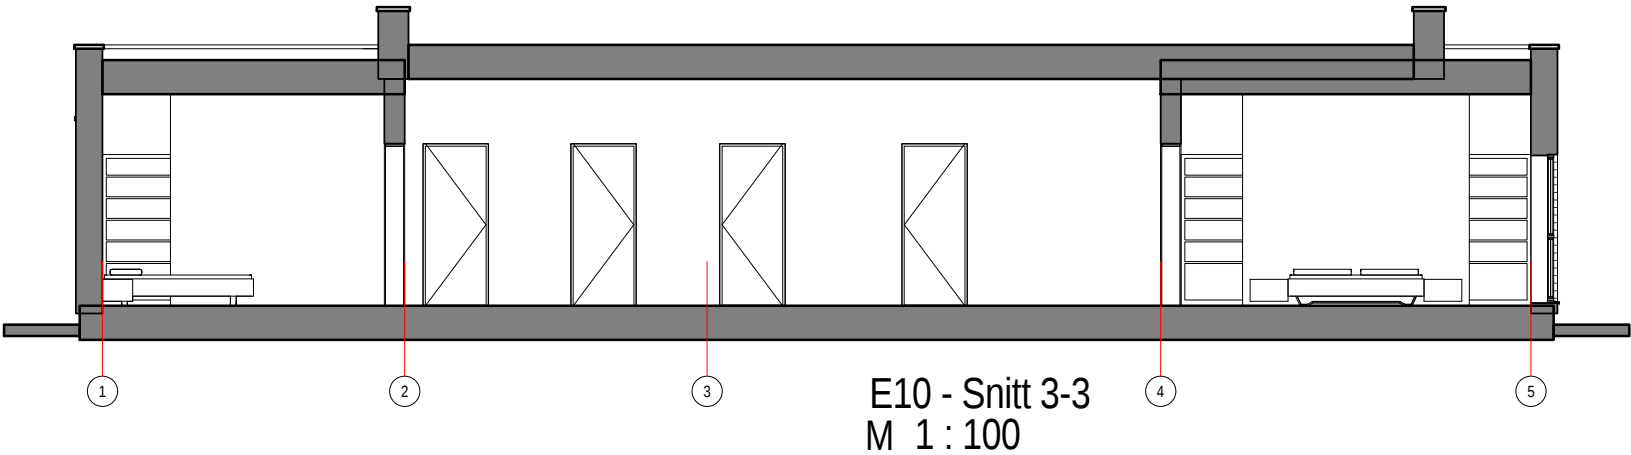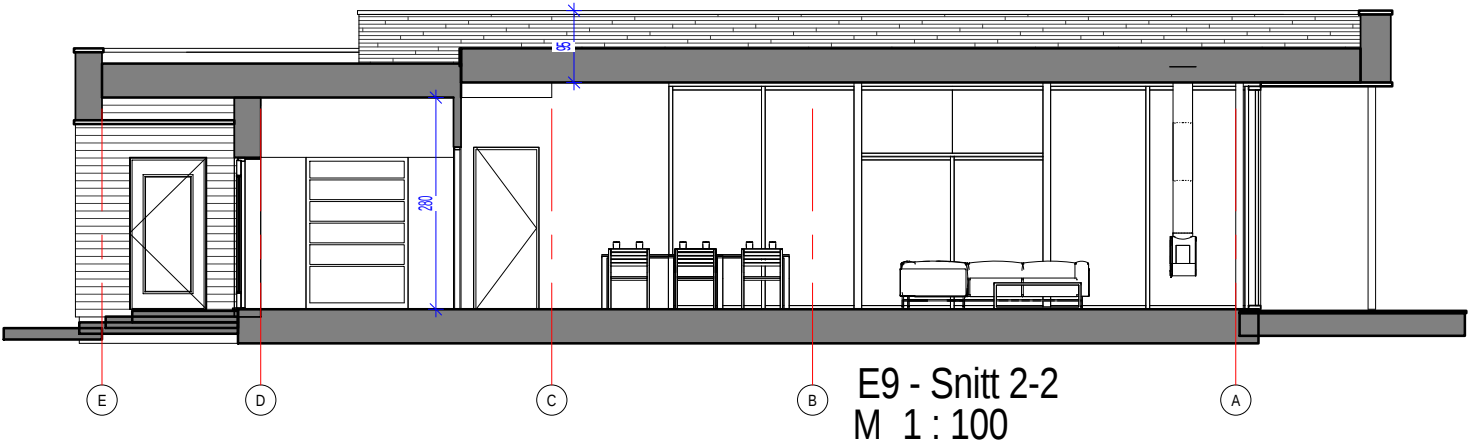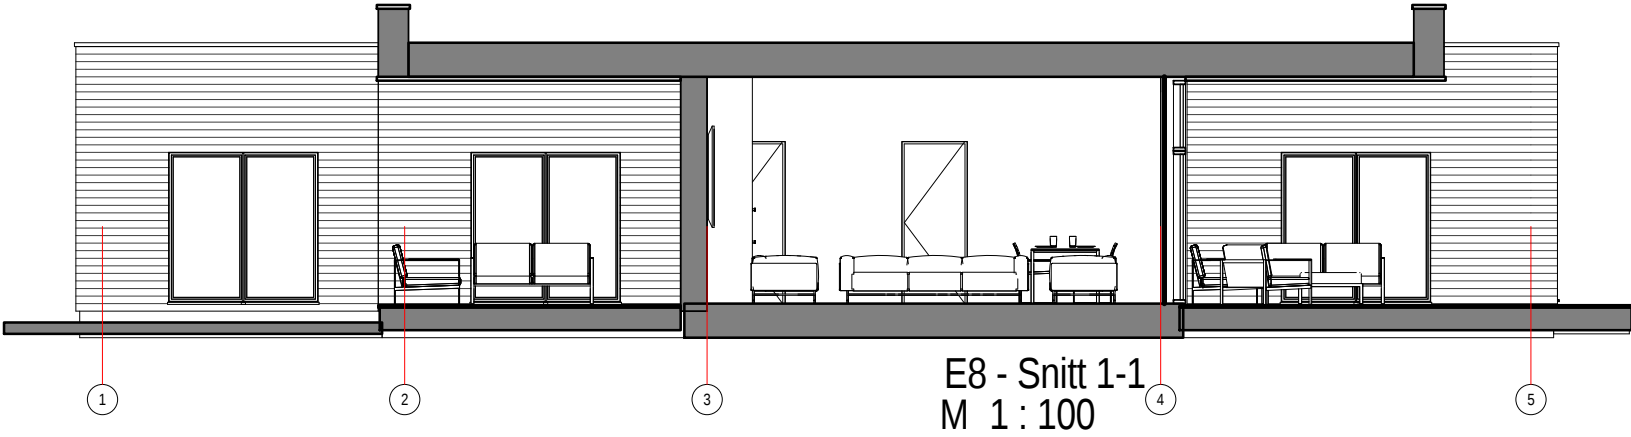

Arkitekt er ikke ansvarlig for statikk i prosjektet.
Alle mål og mengder kontrolleres på stedet.

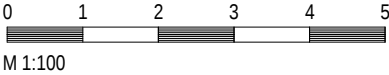

	Bygg-herre:	XX			Prosjekt nr.:	xxlyy	Målestokk:	1:100 A3
	Prosjekt:	69.6.			Dato:	31.10.2019	Sign.:	
	Tekst:	E8, E9 Snitts	Gnr.:	XX	Bnr.:	XX	Kontr.:	04
	My Bygg AS		TLF: 46594729		info@mybygg.com		ORG.NR: 914801672	