





Arkitekt er ikke ansvarlig for statikk i prosjektet.
Alle mål og mengder kontrolleres på stedet.

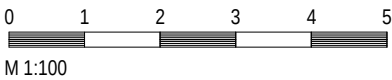


	Bygg-herre:	XXX		Prosjekt nr.:	xxyy		Målestokk:	1:100 A3	
	Prosjekt:	69.3.		Dato:	12.11.2019		Sign.:		
	Tekst:	3D bilder		Gnr.:	XX	Bnr.:	yy	Kontr.:	00
	My Bygg AS		TLF: 46594729	info@mybygg.com		ORG.NR: 914801672		Revisjon: A.P.	


Plan først etasje 1 leilighet		Plan først etasje 2 leilighet	
Name	Area	Name	Area
sov	9.75 m²	sov	9.75 m²
wc	9.75 m²	wc	9.75 m²
sov	11.65 m²	sov	11.65 m²
tv/stue	16.41 m²	tv/stue	16.41 m²
gang/trapp	10.10 m²	gang/trapp	10.10 m²
entre	7.68 m²	entre	7.68 m²
utebod	6.33 m²	utebod	6.33 m²
sov	12.66 m²	sov	12.66 m²
	84.32 m²		84.32 m²

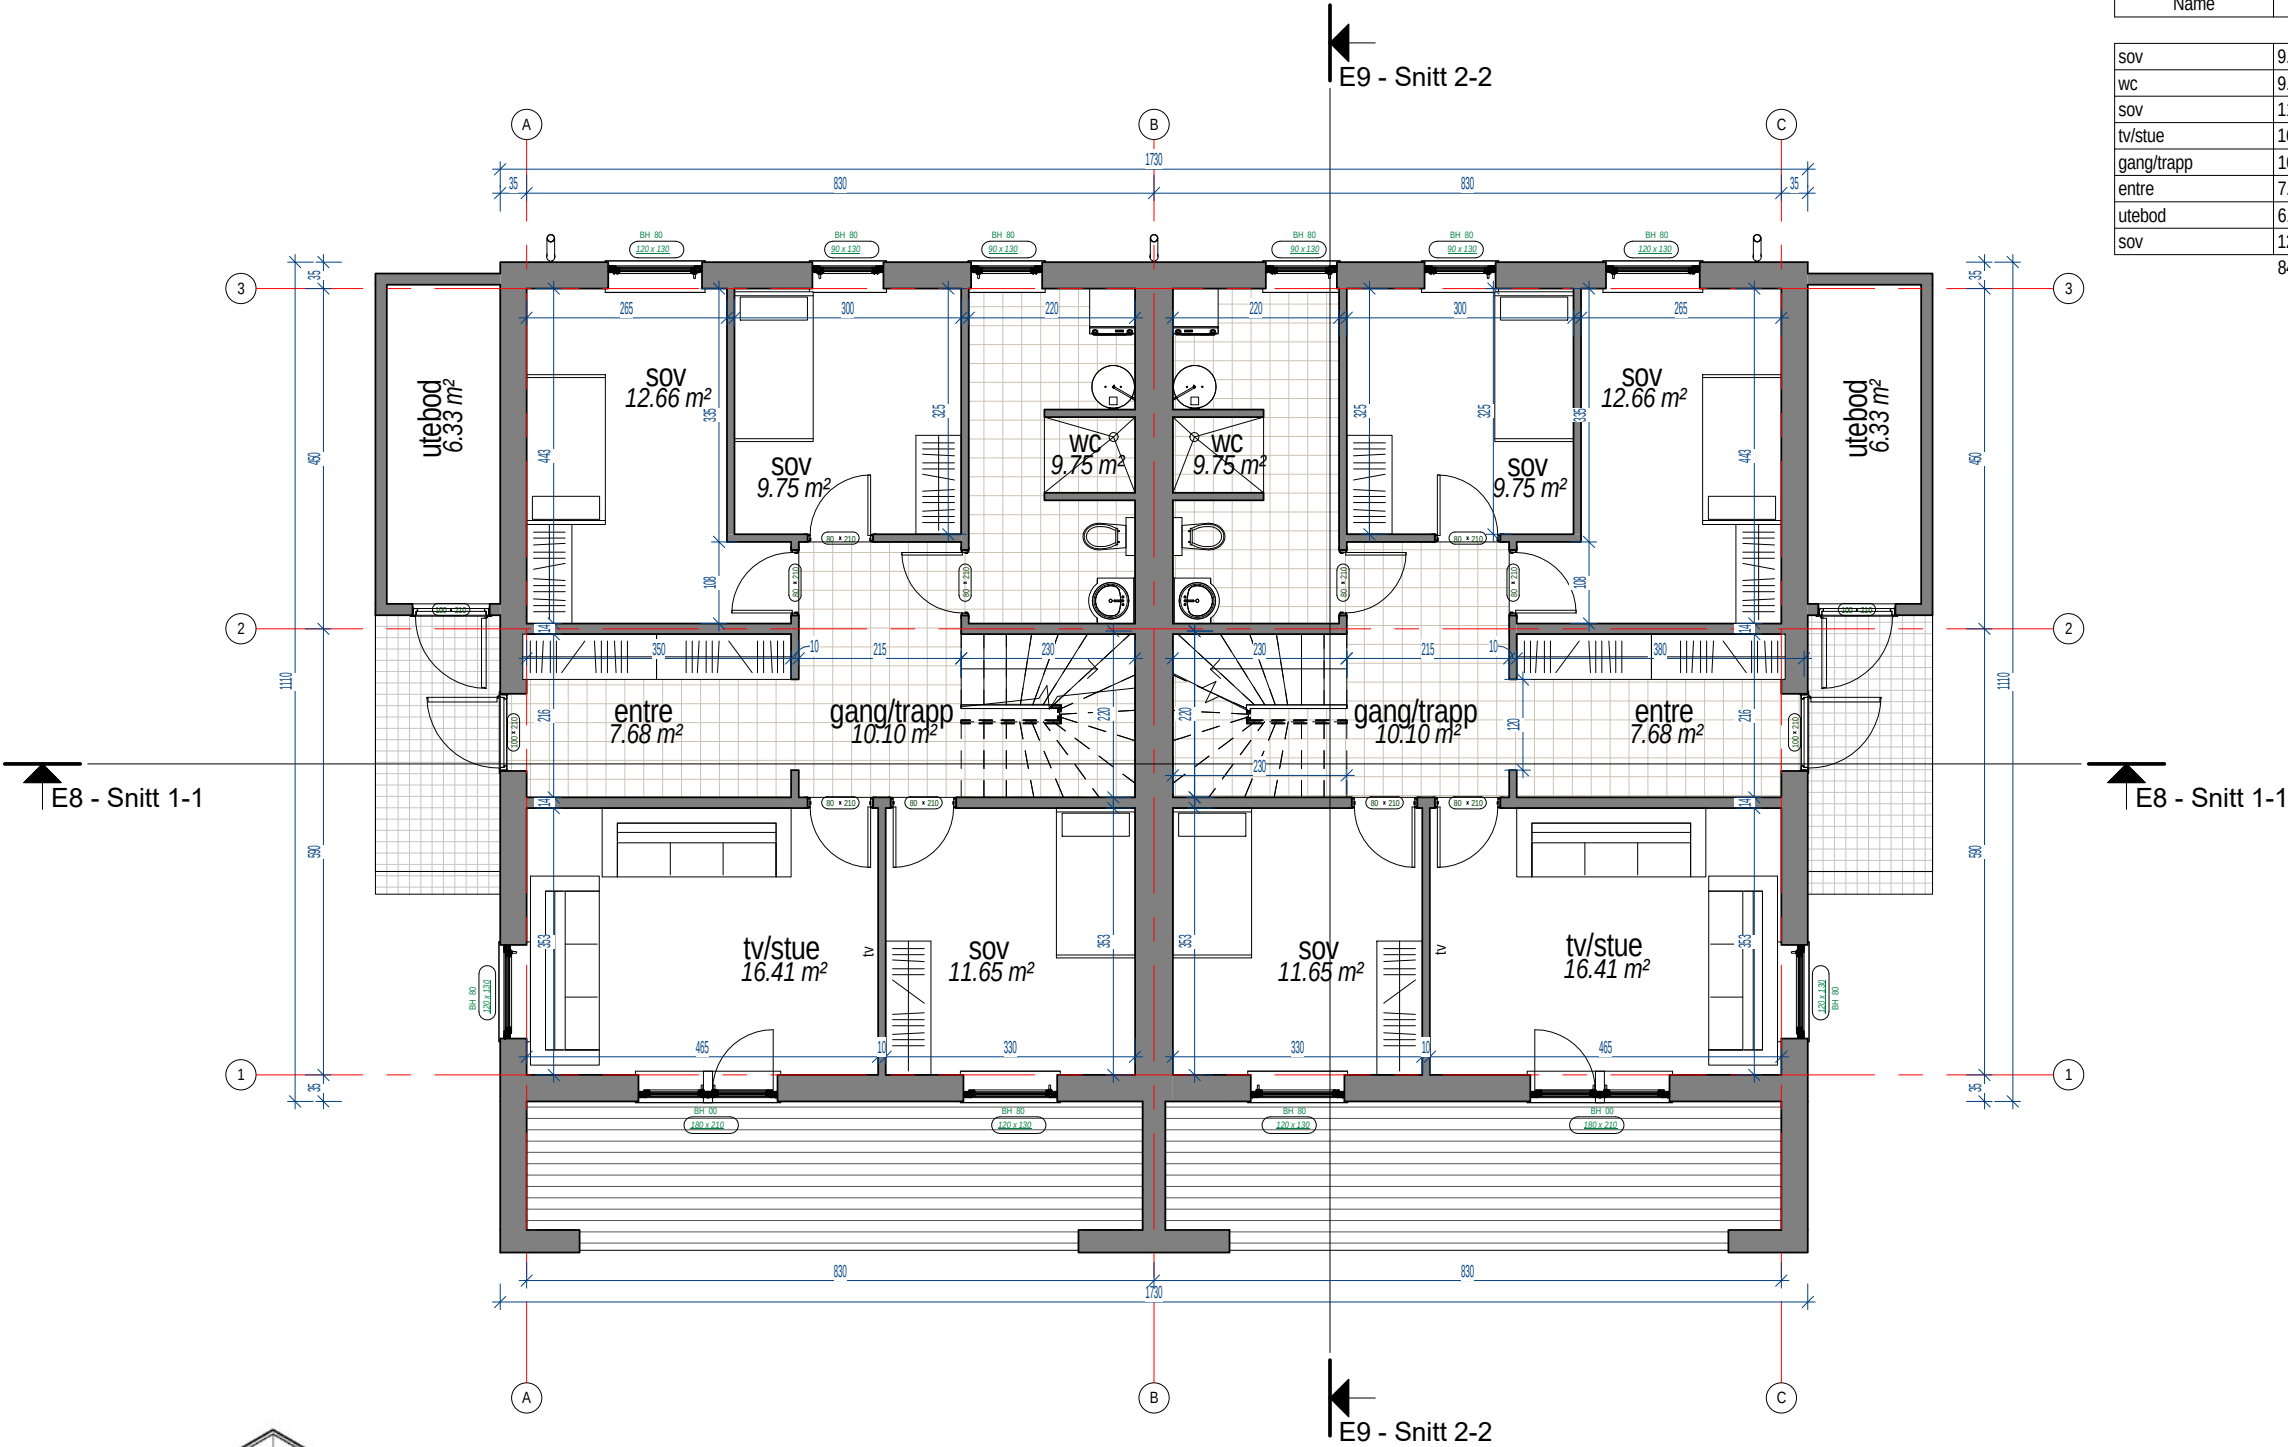

E1 - Plan først etasje
M 1 : 100

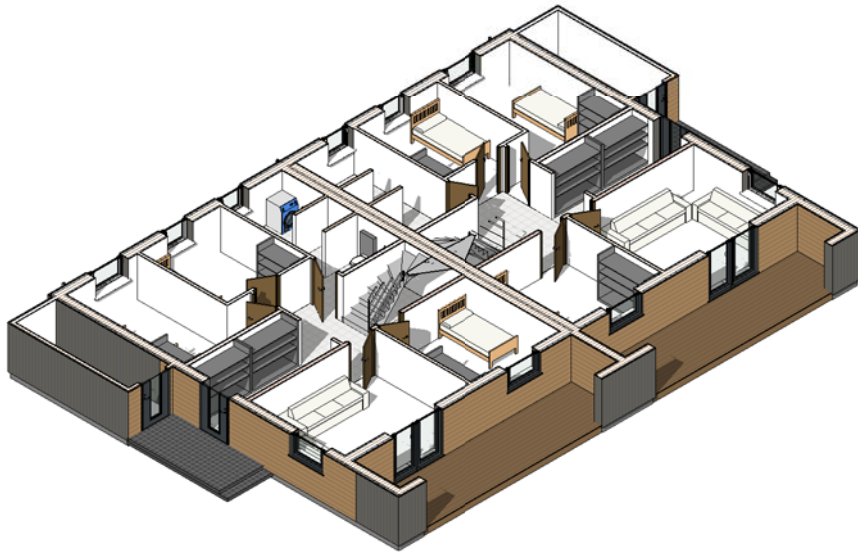


Arkitekt er ikke ansvarlig for statikk i prosjektet.
Alle mål og mengder kontrolleres på stedet.

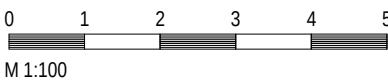

	Bygg-herre:	XXX	Prosjekt nr.: xx/yy		Målestokk: 1:100 A3
	Prosjekt:	69.3.	Dato: 12.11.2019		Sign.:
	Tekst:	E1 - Plan først etasje	Gnr.: XX	Bnr.: yy	Kontr.: 01
	My Bygg AS		TLF: 46594729 info@mybygg.com		Revisjon: A.P.
				ORG.NR: 914801672	


Plan andre etasje 1 leilighet		Plan andre etasje 2 leilighet	
Name	Area	Name	Area
bad	9.75 m²	bad	9.75 m²
sov	18.85 m²	sov	18.85 m²
kjokken	8.28 m²	kjokken	8.28 m²
stue	36.68 m²	stue	36.68 m²
bod	2.93 m²	bod	2.93 m²
76.49 m²		76.49 m²	

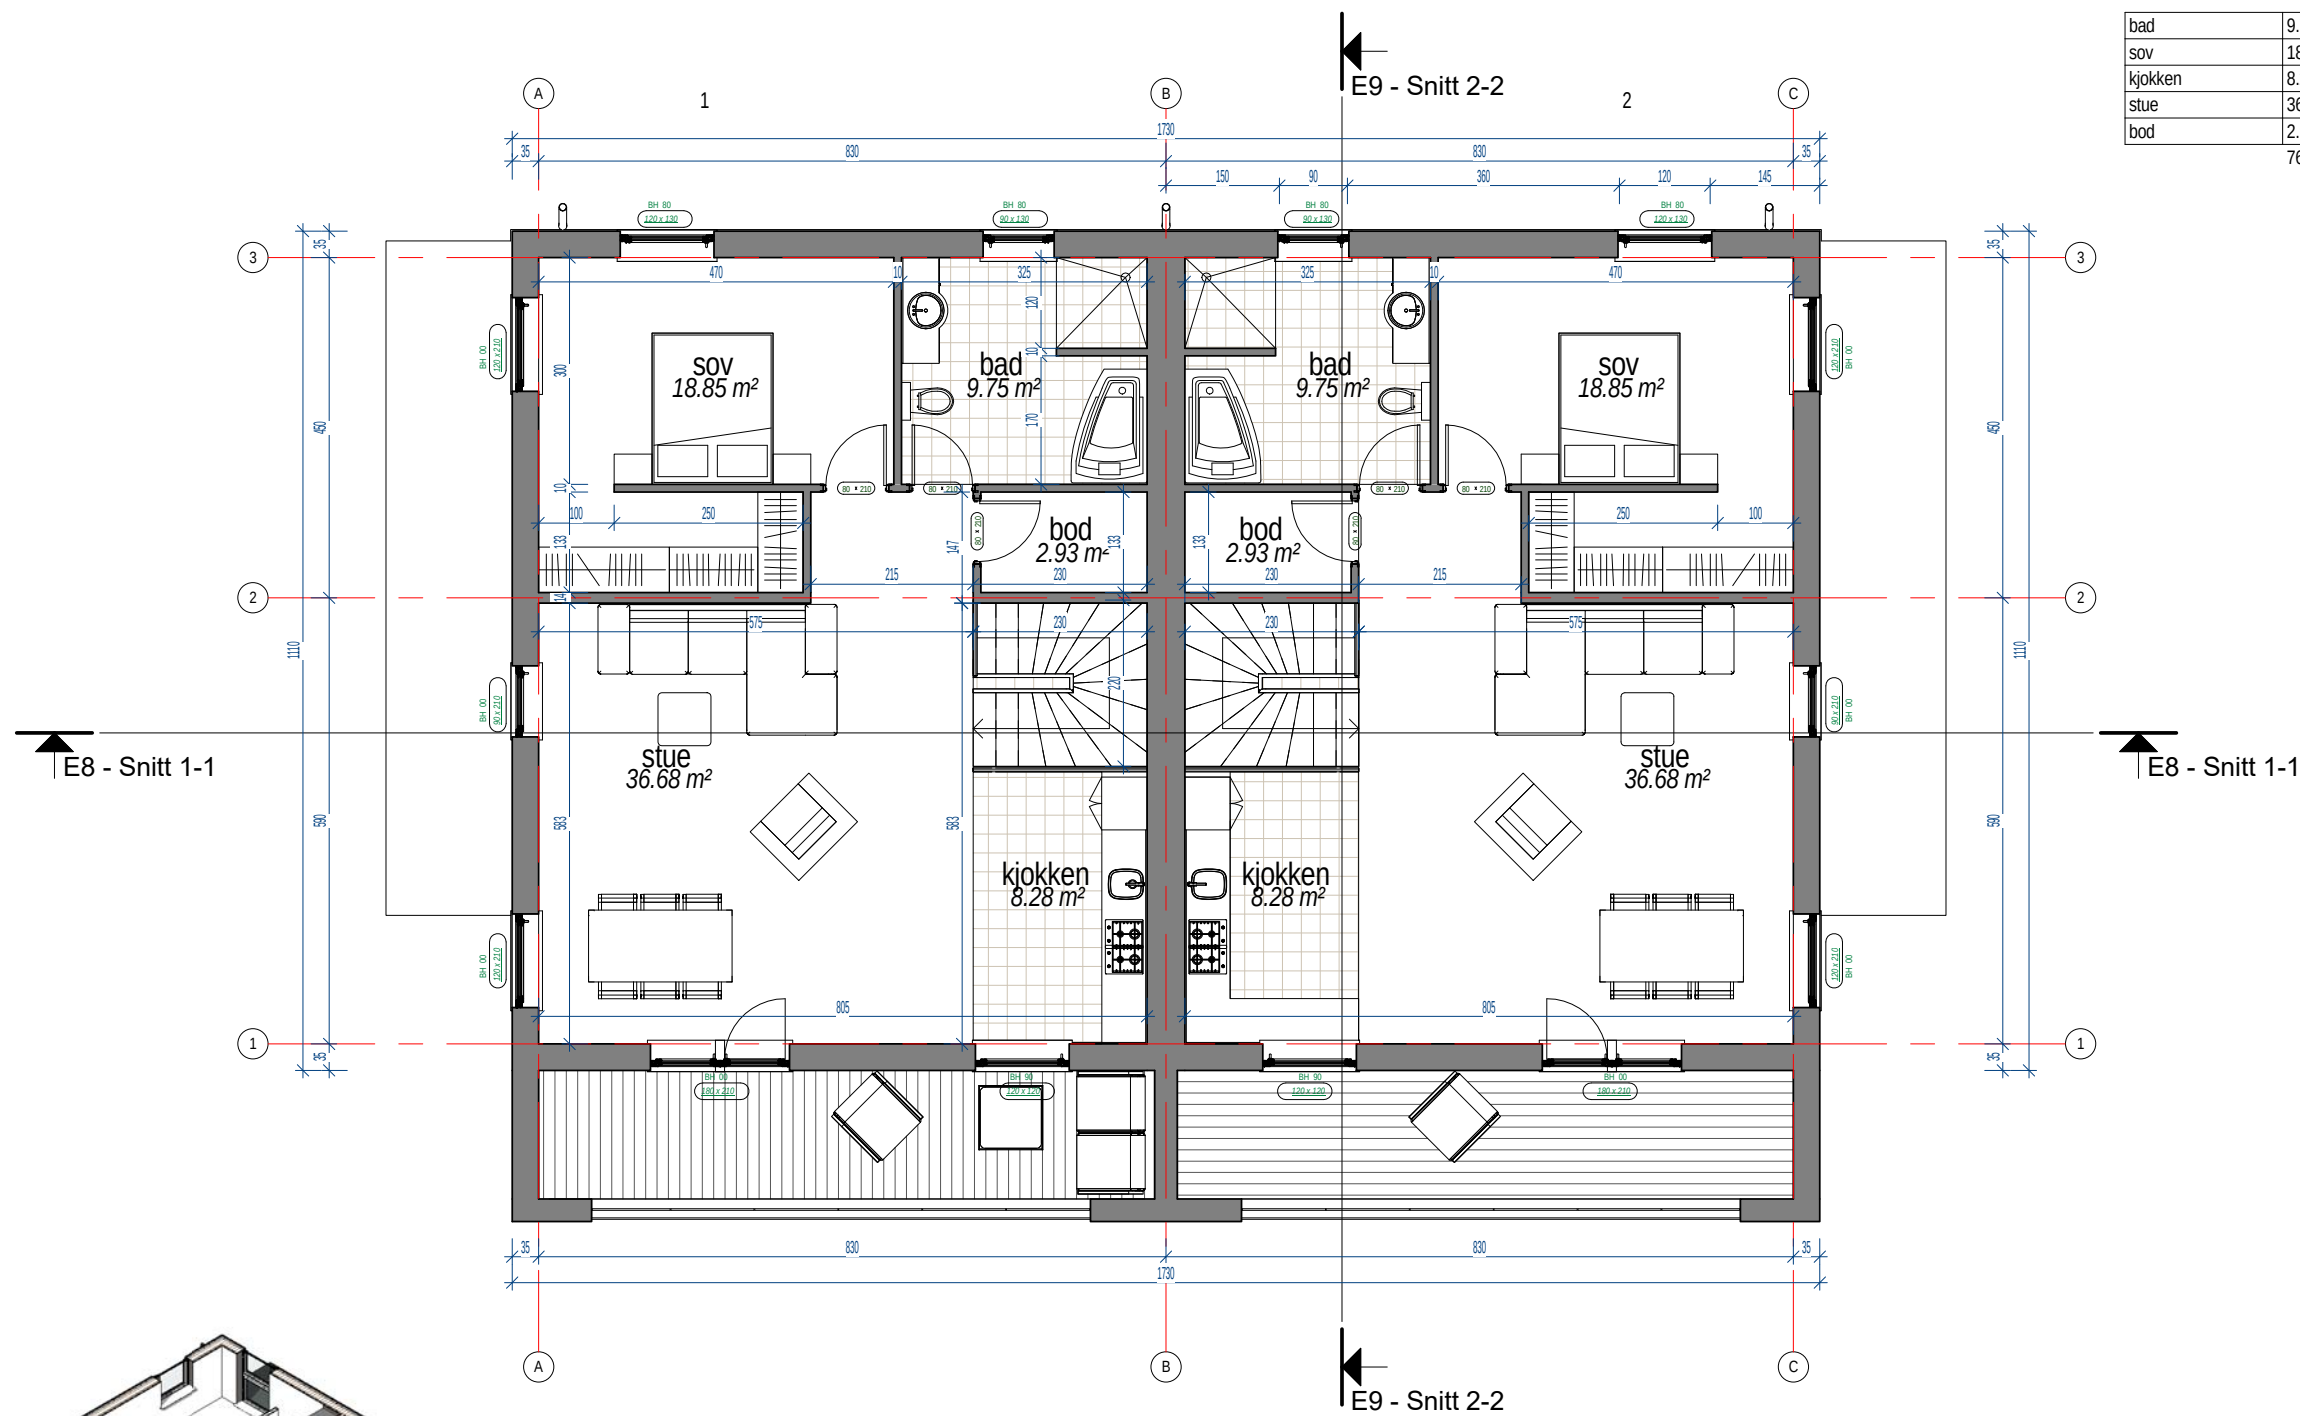



E2 - Plan andre etasje
M 1 : 100



Arkitekt er ikke ansvarlig for statikk i prosjektet.
Alle mål og mengder kontrolleres på stedet.

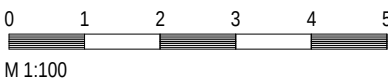


	Bygg-herre:	XXX			Prosjekt nr.:	Målestokk: 1:100 A3			
	Pro sjekt:	69.3.				Dato:	12.11.2019	Sign.:	
	Tekst:	E2 - Plan andre etasje			Gnr.:	Bnr.:	Kontr.:	Side:	Revisjon:
	My Bygg AS			XX	yy	02	A.P.		
			TLF: 46594729		info@mybygg.com		ORG.NR: 914801672		

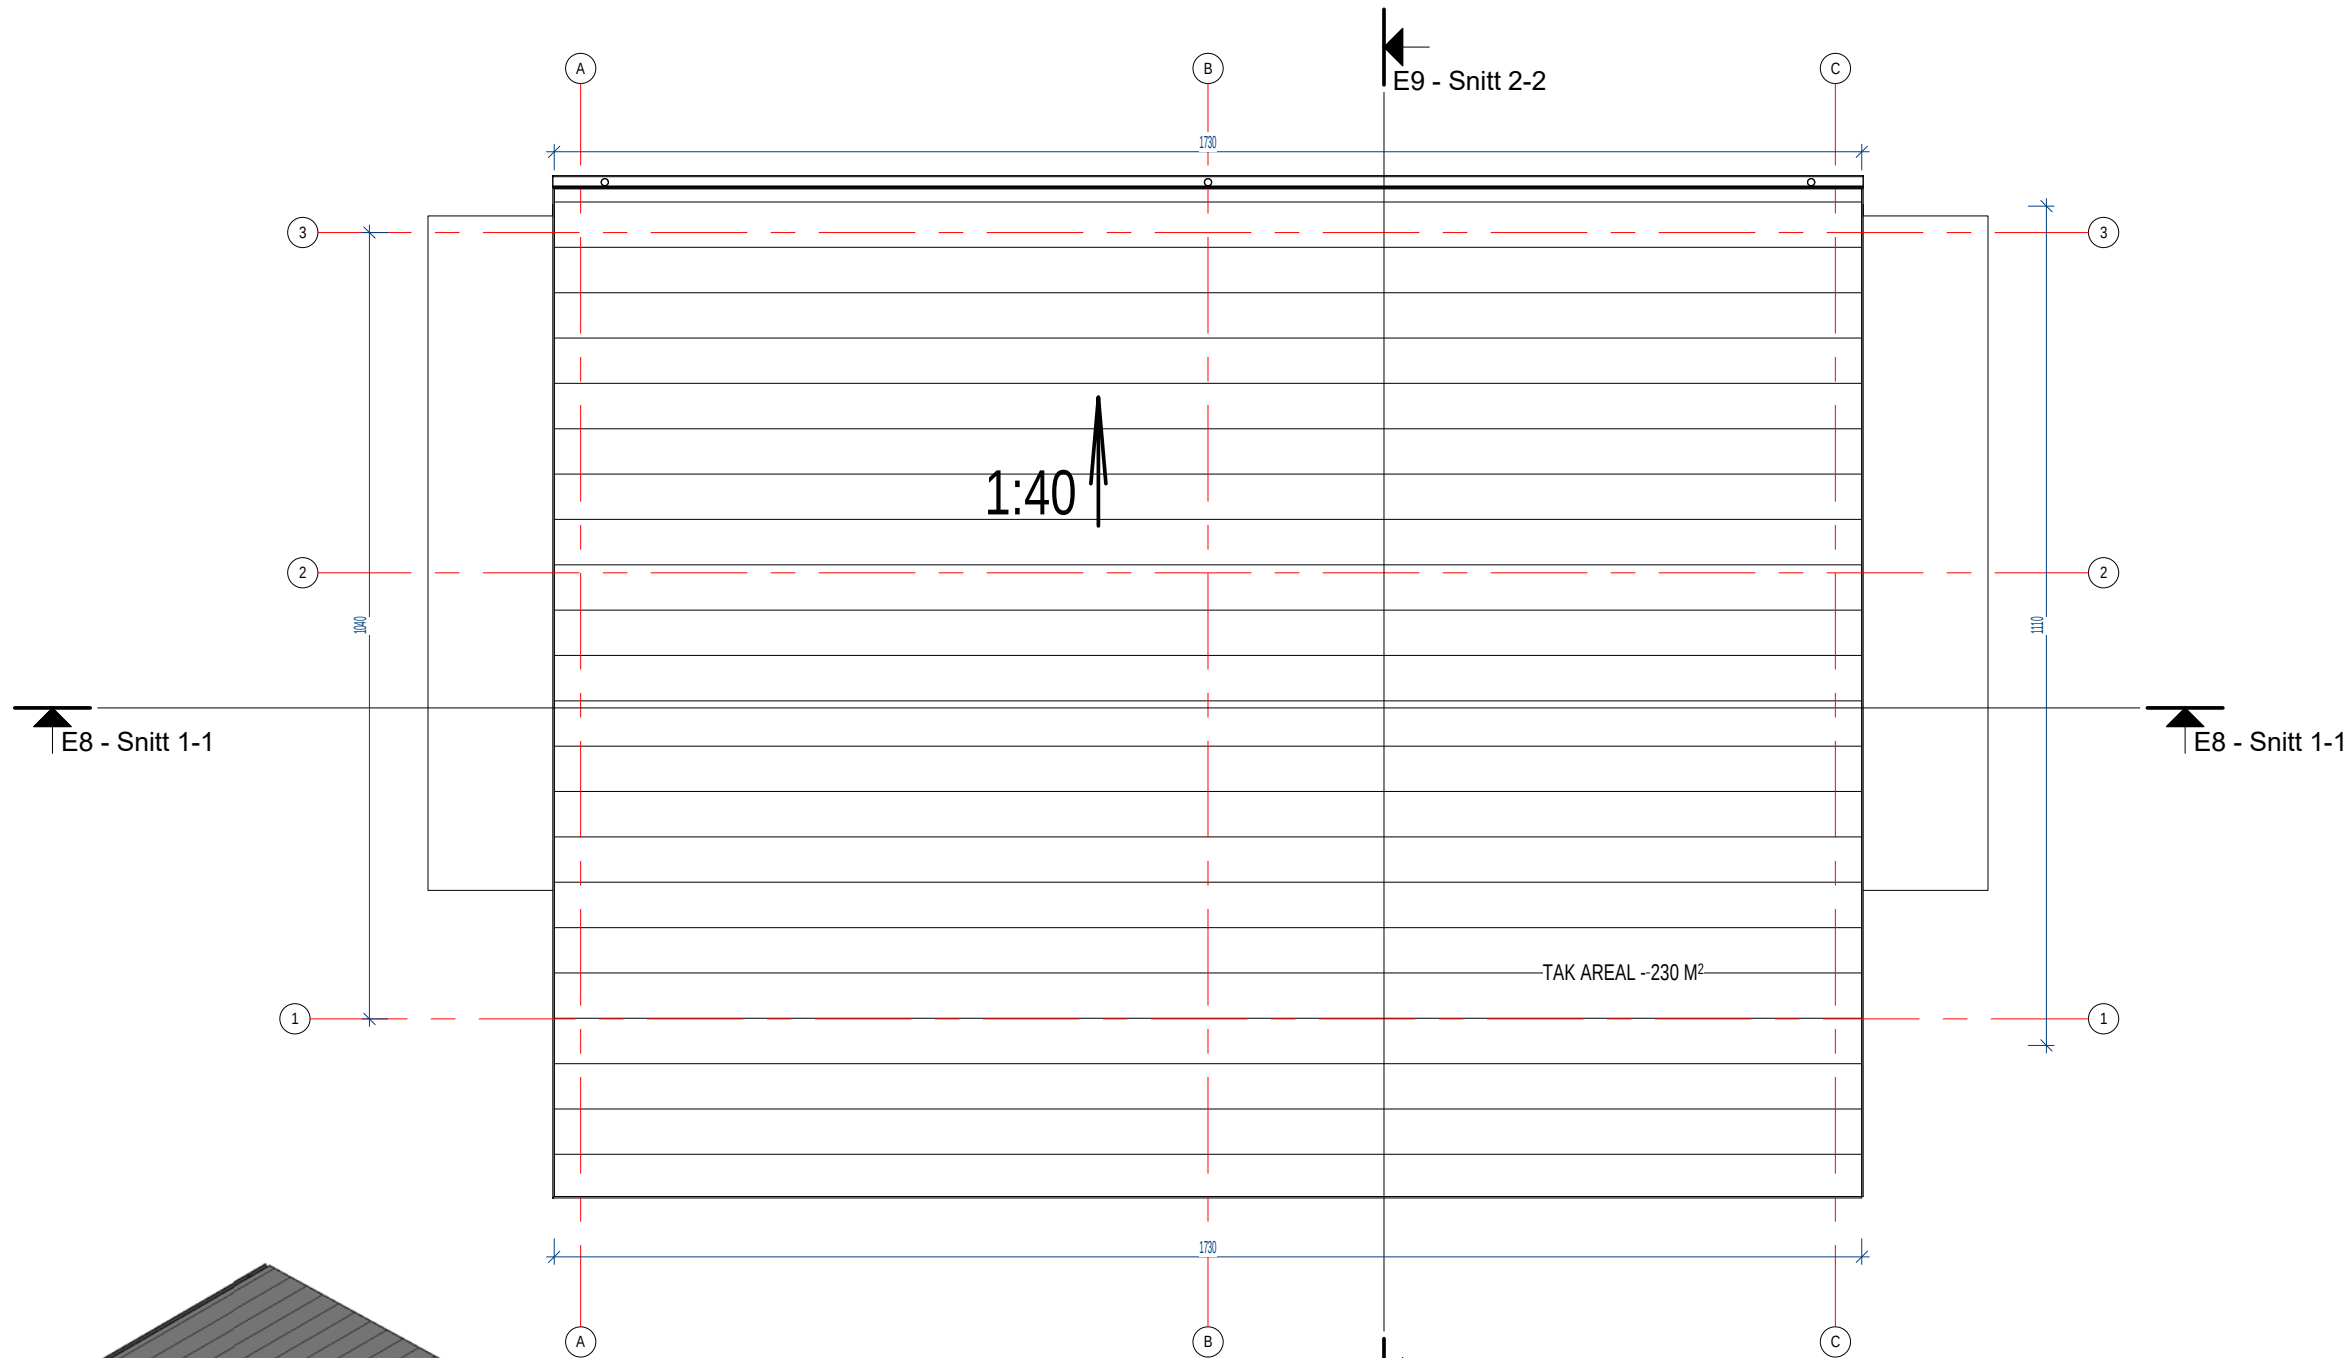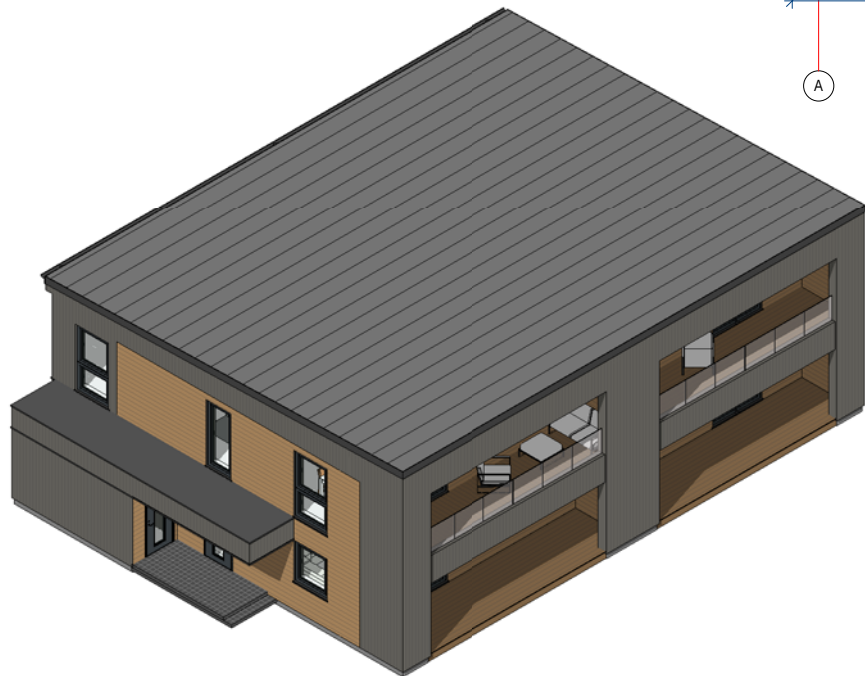


E3 - Tak plan
M 1 : 100


Arkitekt er ikke ansvarlig for statikk i prosjektet.
Alle mål og mengder kontrolleres på stedet.

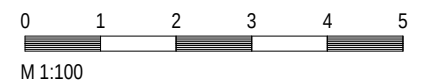


	Bygg-herre:	xxx			Prosjekt nr.:	Målestokk:
	Prosjekt:	69.3.			xx/yy	1:100 A3
	Tekst:	E3 - Tak plan	Gnr.:	Bnr.:	Dato:	Sign.:
			XX	yy	12.11.2019	
My Bygg AS			Kontr.:	Side.:	Revisjon:	
				03	A.P.	
			ORG.NR: 914801672			

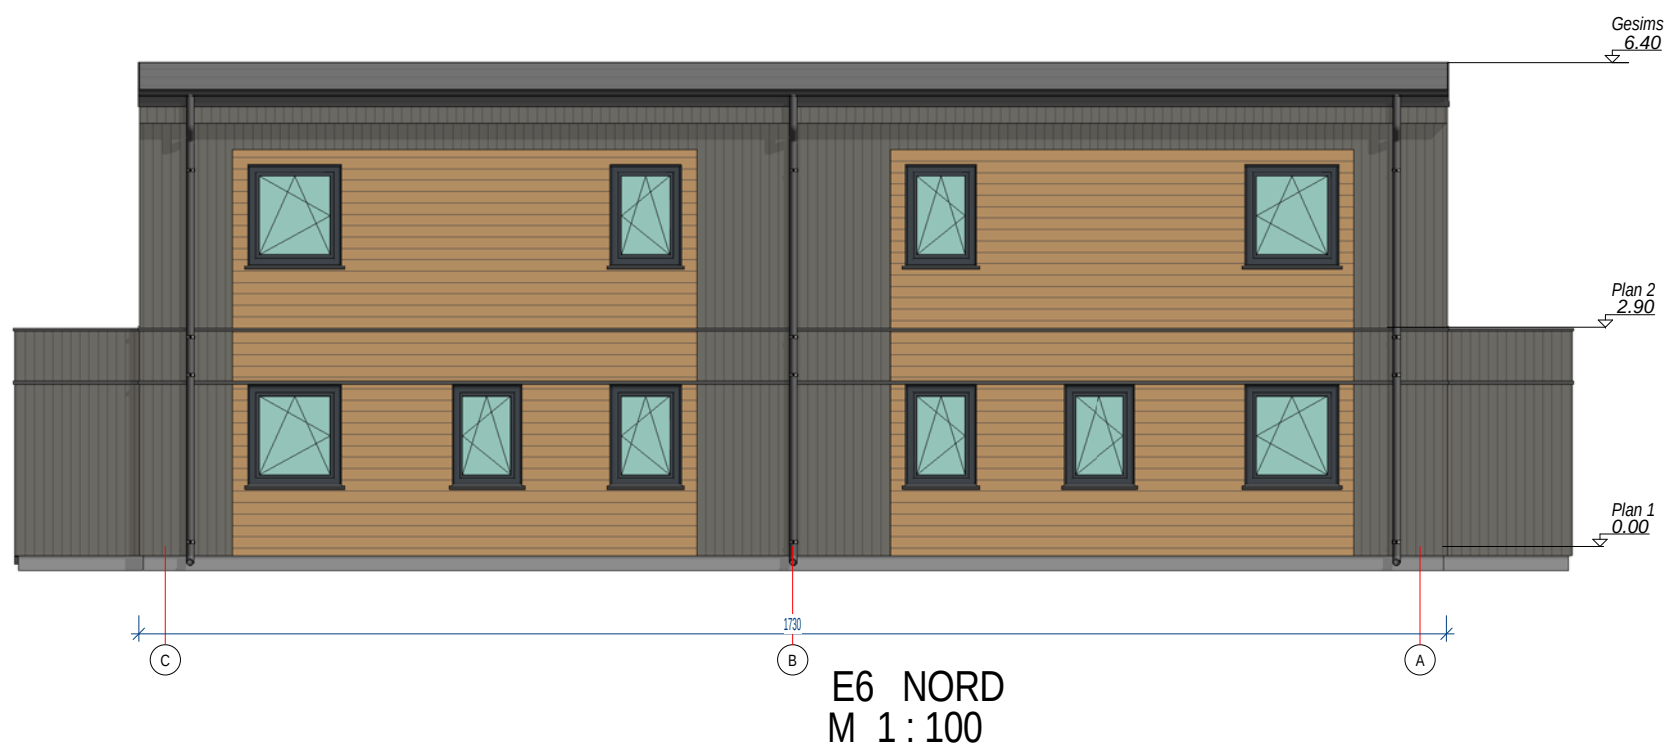


Arkitekt er ikke ansvarlig for statikk i prosjektet.
Alle mål og mengder kontrolleres på stedet.

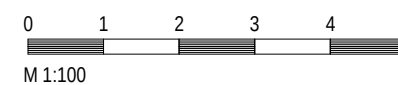

	Bygg-heret: XXX			Prosjekt nr.: xxyy	Målestokk: 1:100 A3
	Prosjekt: 69.3.			Dato: 12.11.2019	Sign.:
	Tekst: E4, E5, E6, E7 Fasader	Gnr.: XX	Bnr.: yy	Kontr.: 04	Revisjon: A.P.
	My Bygg AS	TLF: 46594729	info@mybygg.com	ORG.NR: 914801672	

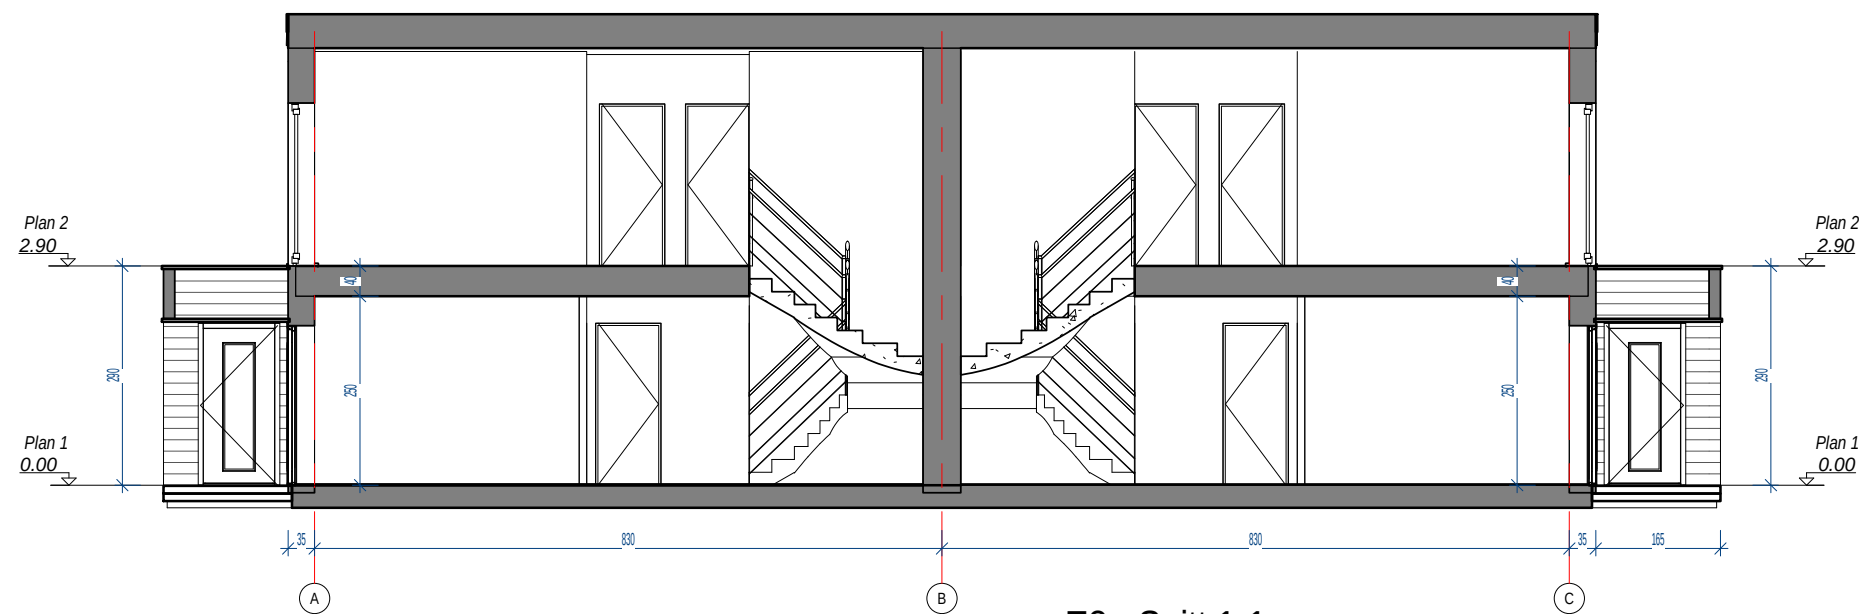


E8 - Snitt 1-1
M 1 : 100

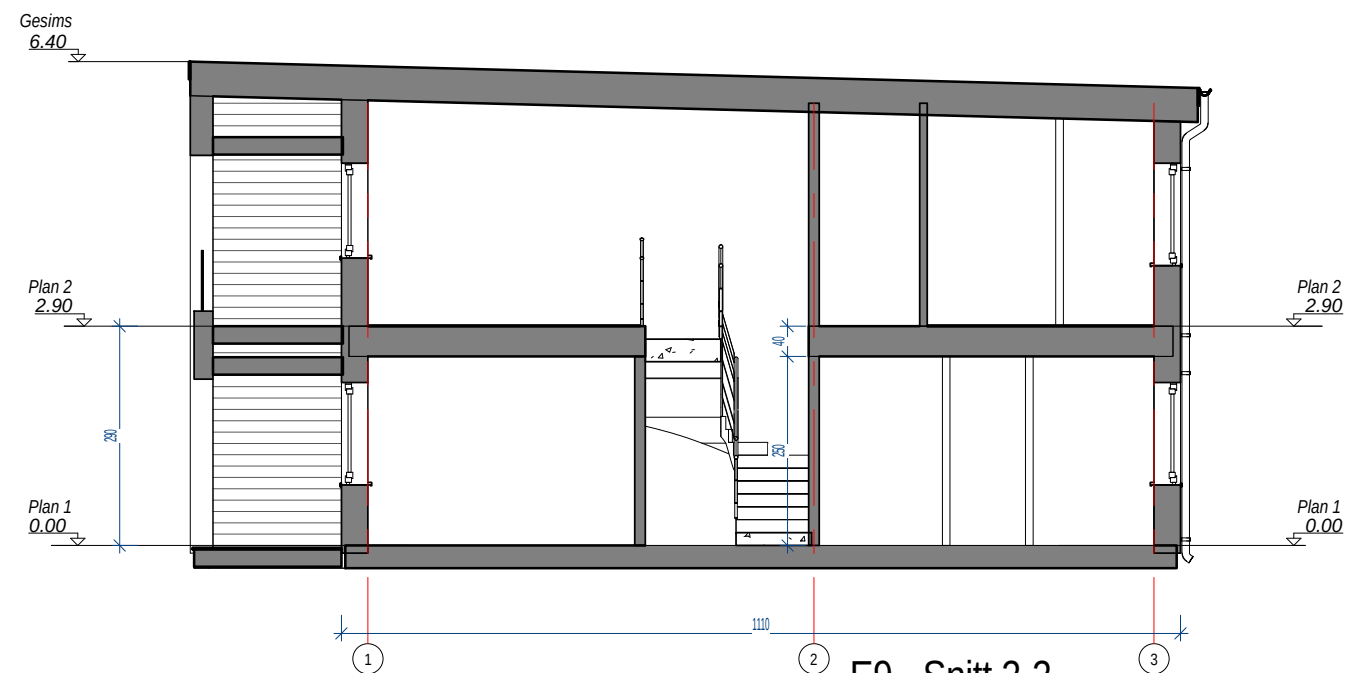

E9 - Snitt 2-2
M 1 : 100

Arkitekt er ikke ansvarlig for statikk i prosjektet.
Alle mål og mengder kontrolleres på stedet.

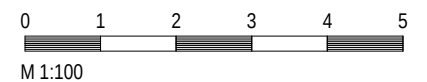

	Bygg-herre:	XXX	Prosjekt nr.: xxyy		Målestokk: 1:100 A3
	Prosjekt:	69.3.	Dato: 12.11.2019		Sign.:
	Tekst:	E8 - Snitt 1-1, E9 - Snitt 2-2	Gnr.: XX	Bnr.: yy	Kontr.: 05
	My Bygg AS		TLF: 46594729	info@mybygg.com	Revisjon: A.P.

ORG.NR: 914801672