




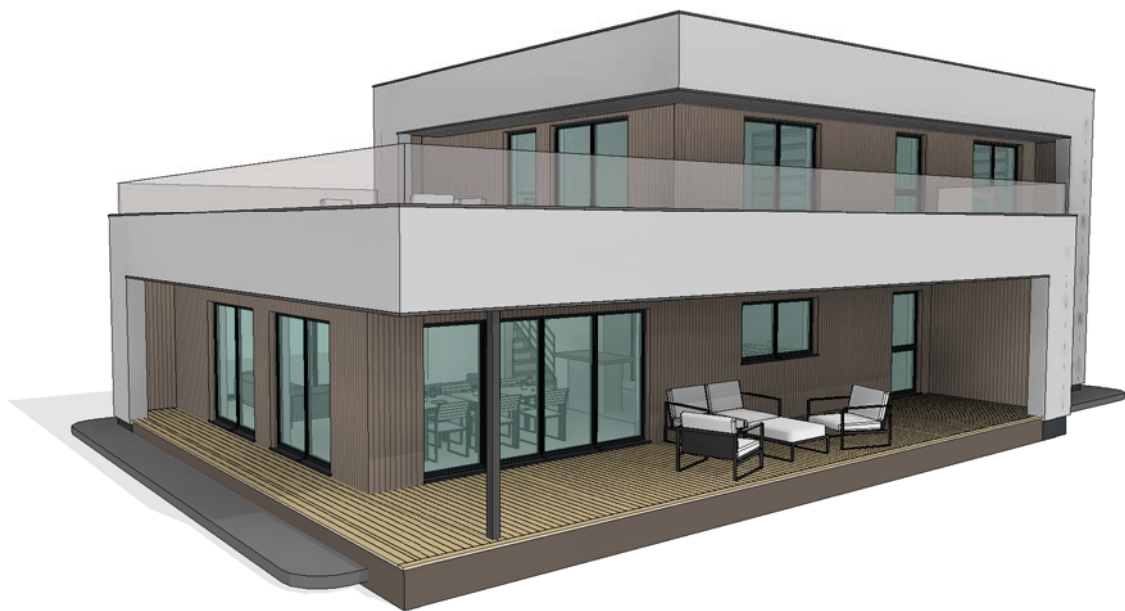


Arkitekt er ikke ansvarlig for statikk i prosjektet.  
Alle mål og mengder kontrolleres på stedet.

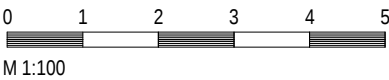

|             |           |               |                 |                   |          |
|-------------|-----------|---------------|-----------------|-------------------|----------|
| Bygg-herre: | XX        | Prosjekt nr.: | xxlyy           | Målestokk:        | 1:100 A3 |
| Prosjekt:   | 69.10.    | Dato:         | 23.12.2019      | Sign.:            |          |
| Tekst:      | 3D bilder | Gnr.:         | XX              | Kontr.:           | 00       |
|             |           | Bnr.:         | XX              | Side.:            | A.P.     |
| My Bygg AS  |           | TLF: 46594729 | info@mybygg.com | ORG.NR: 914801672 |          |

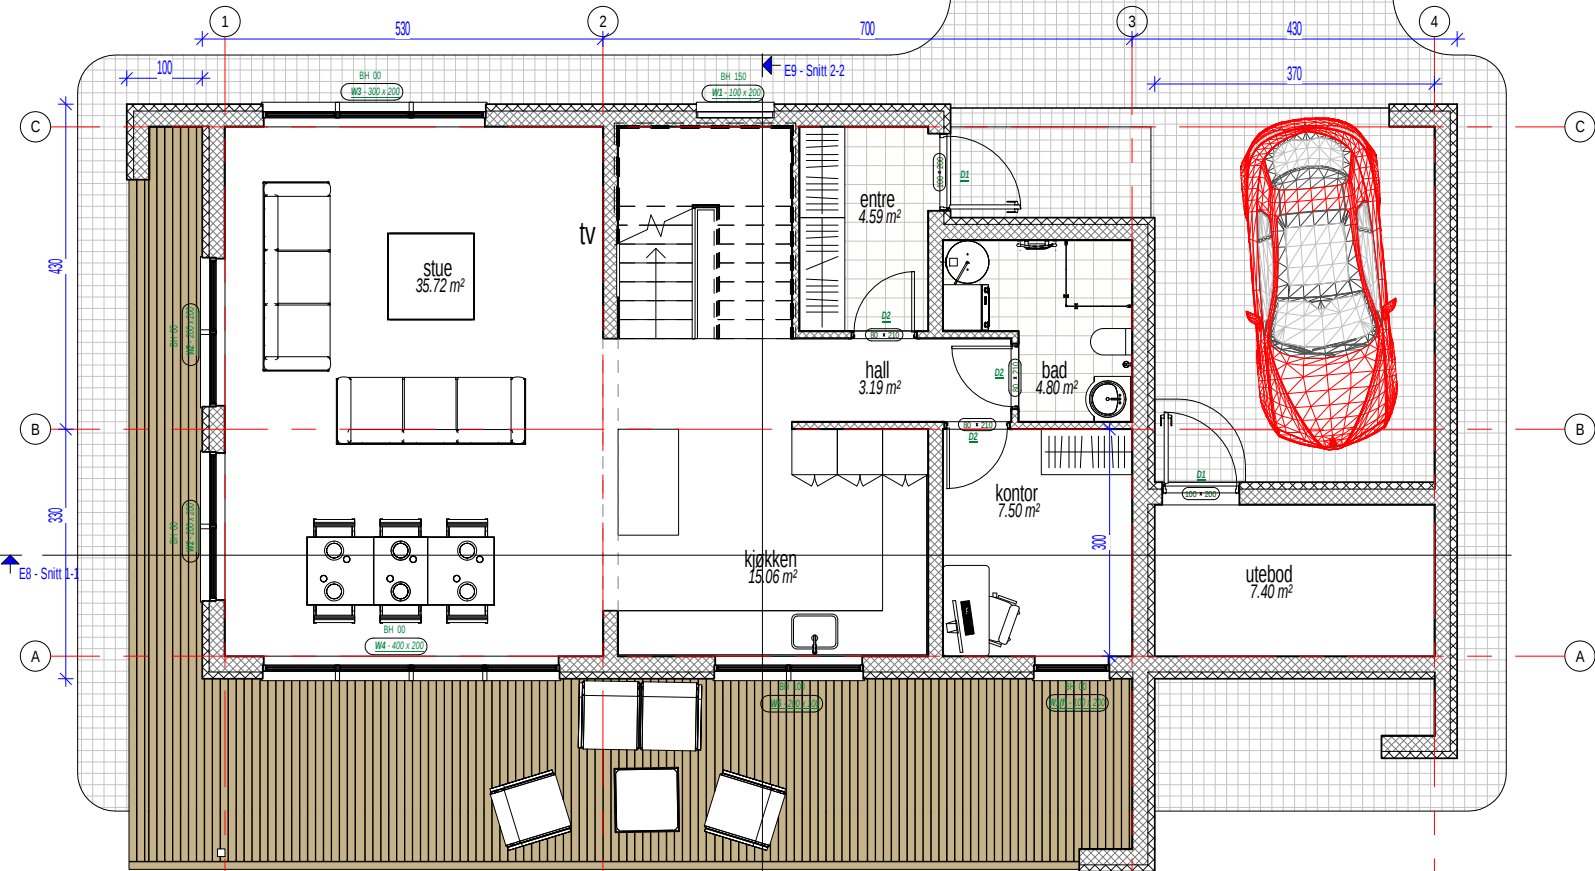


E1 - Plan først etasje  
M 1 : 100

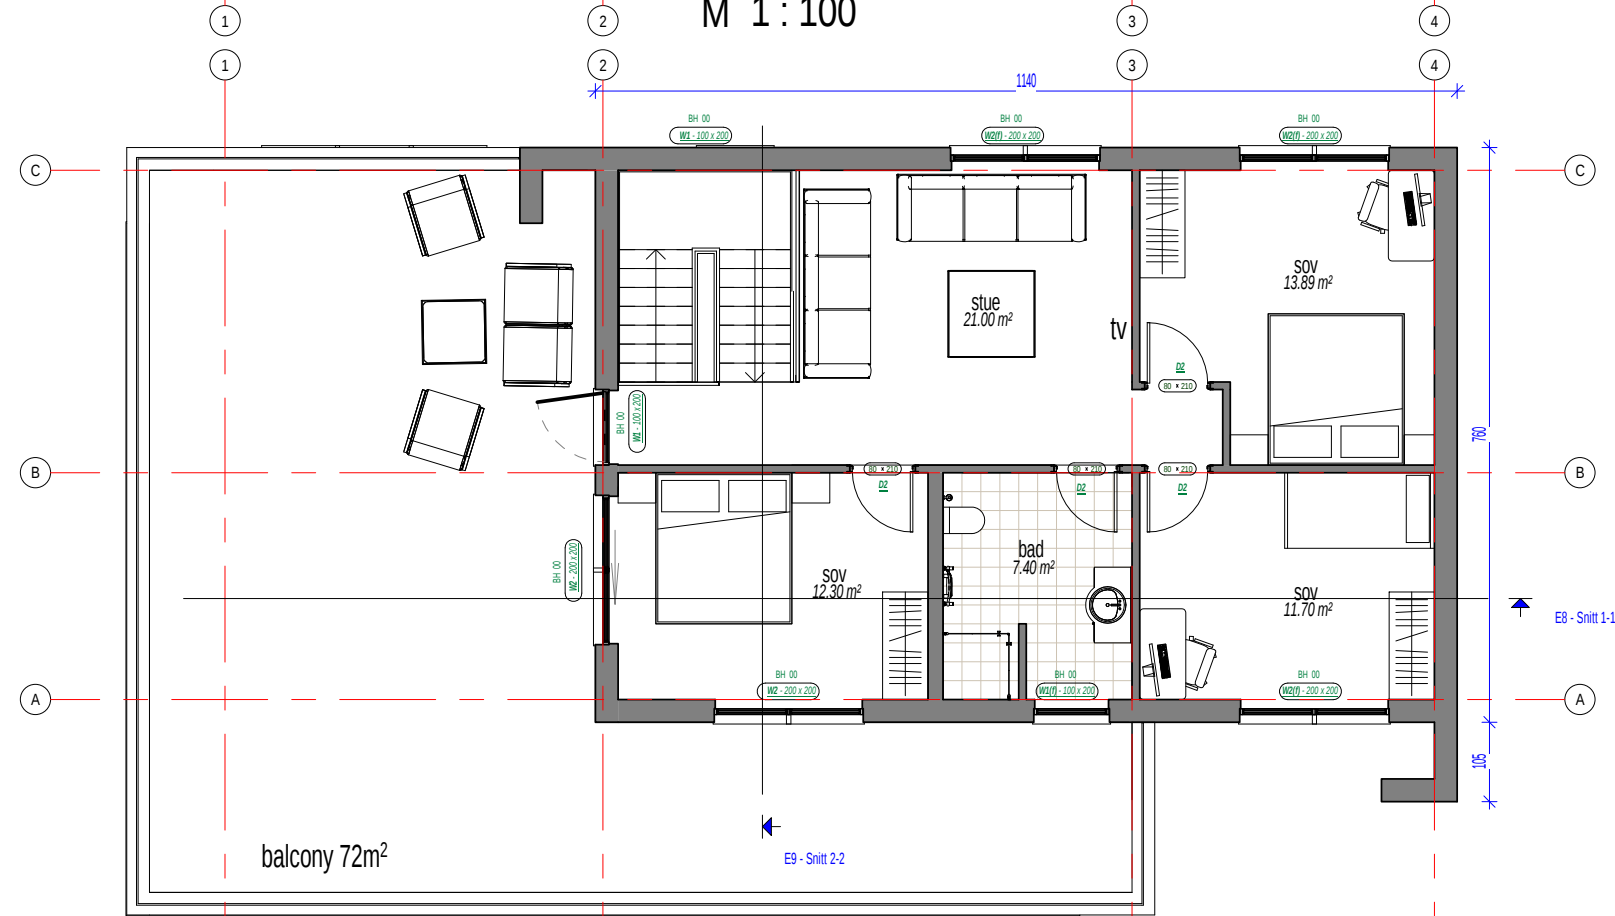


E2 - Andre etasje  
M 1 : 100



| Plan først etasje |                      | Plan andre etasje |                      |
|-------------------|----------------------|-------------------|----------------------|
| Name              | Area                 | Name              | Area                 |
| entre             | 4.59 m <sup>2</sup>  | stue              | 21.00 m <sup>2</sup> |
| stue              | 35.72 m <sup>2</sup> | sov               | 11.70 m <sup>2</sup> |
| utebod            | 7.40 m <sup>2</sup>  | sov               | 13.89 m <sup>2</sup> |
| kjøkken           | 15.06 m <sup>2</sup> | bad               | 7.40 m <sup>2</sup>  |
| bad               | 4.80 m <sup>2</sup>  | sov               | 12.30 m <sup>2</sup> |
| kontor            | 7.50 m <sup>2</sup>  |                   | 66.29 m <sup>2</sup> |
| hall              | 3.19 m <sup>2</sup>  |                   |                      |
|                   | 78.26 m <sup>2</sup> |                   |                      |

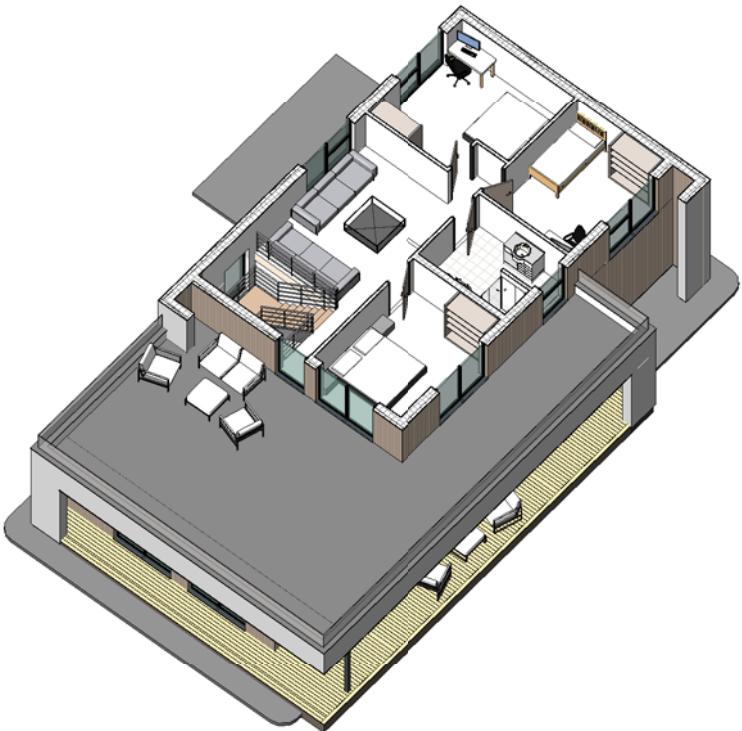

Arkitekt er ikke ansvarlig for statikk i prosjektet.  
Alle mål og mengder kontrolleres på stedet.

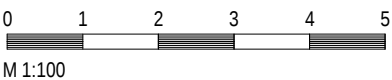


|                               |                  |                     |                 |                     |
|-------------------------------|------------------|---------------------|-----------------|---------------------|
|                               | Bygg-herre: XX   | Prosjekt nr.: xxlyy |                 | Målestokk: 1:100 A3 |
|                               | Prosjekt: 69.10. | Dato: 23.12.2019    |                 | Sign: .             |
| Tekst: E1 - Plan først etasje |                  | Gnr.: XX            | Bnr.: XX        | Kontr.: 01          |
| My Bygg AS                    |                  | TLF: 46594729       | info@mybygg.com | Revisjon: A.P.      |
|                               |                  | ORG.NR: 914801672   |                 |                     |

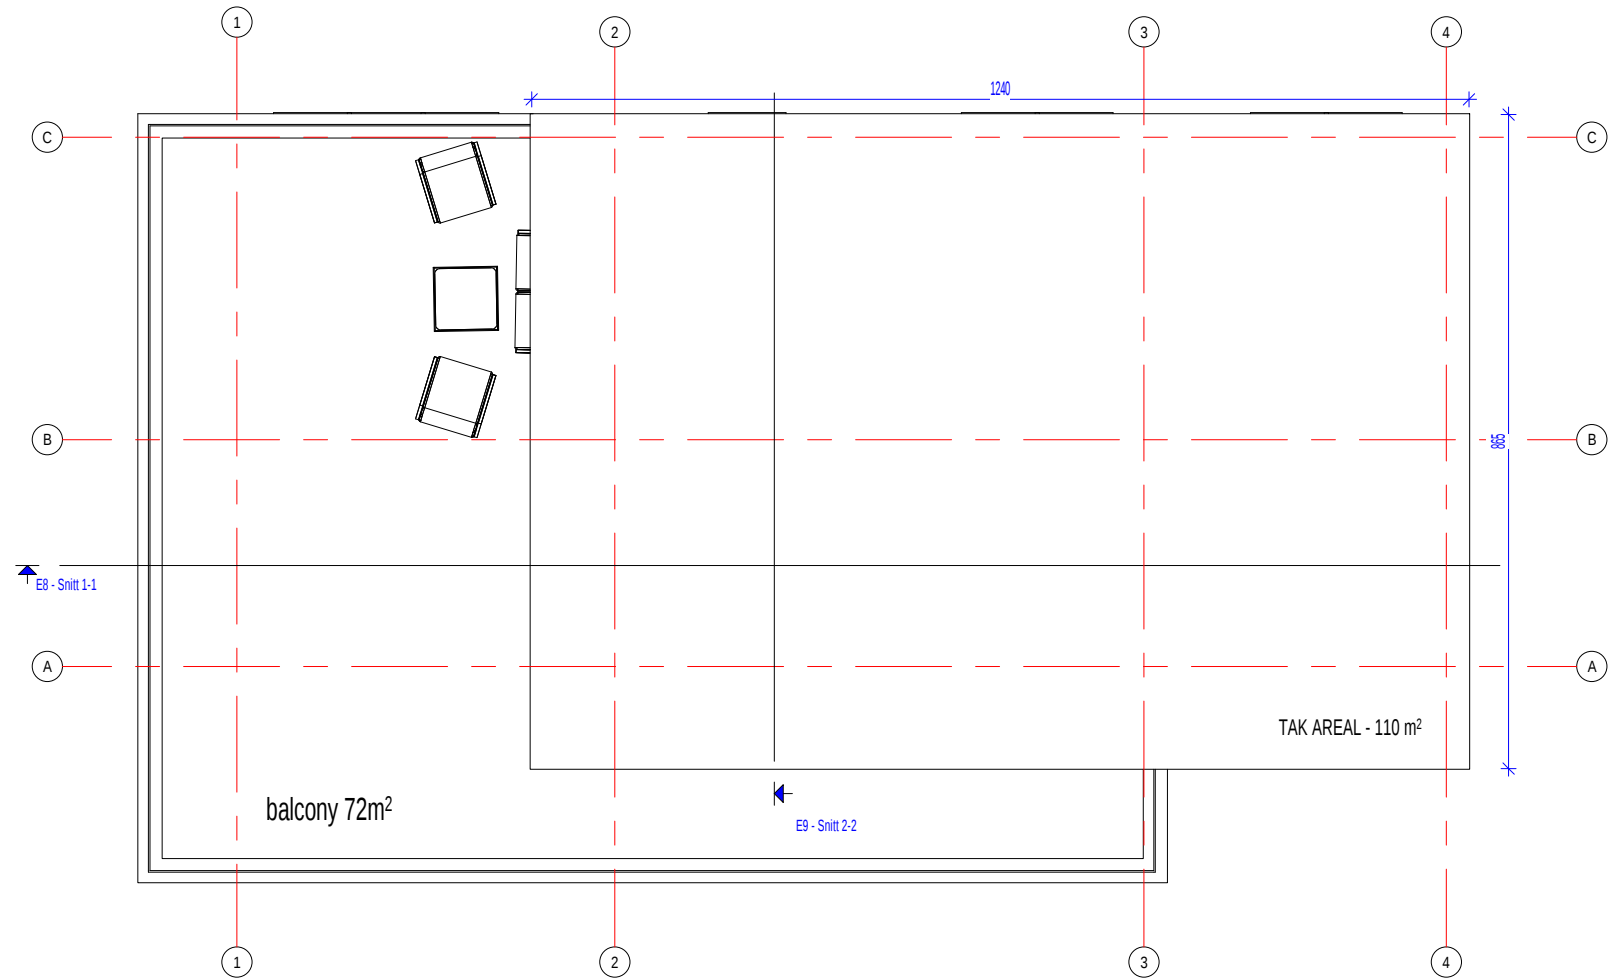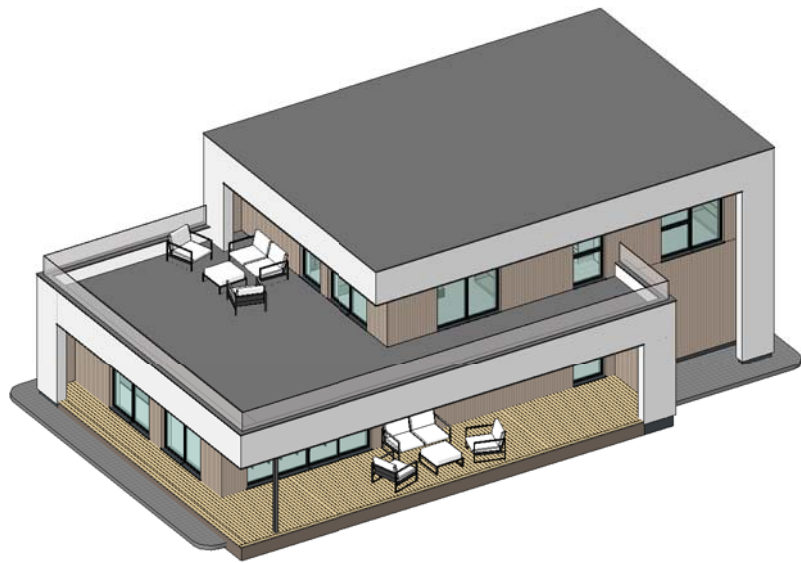

E3 - Tak plan  
M 1 : 100

Arkitekt er ikke ansvarlig for statikk i prosjektet.  
Alle mål og mengder kontrolleres på stedet.

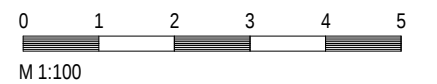

|                                                                                       |             |               |               |               |                 |       |                   |          |    |
|---------------------------------------------------------------------------------------|-------------|---------------|---------------|---------------|-----------------|-------|-------------------|----------|----|
|  | Bygg-herre: | XX            |               | Prosjekt nr.: | xoly            |       | Målestokk:        | 1:100 A3 |    |
|                                                                                       | Prosjekt:   | 69.10.        |               | Dato:         | 23.12.2019      |       | Sign.:            |          |    |
|                                                                                       | Tekst:      | E3 - Tak plan |               | Gnr.:         | XX              | Bnr.: | XX                | Kontr.:  | 02 |
|                                                                                       | My Bygg AS  |               | TLF: 46594729 |               | info@mybygg.com |       | ORG.NR: 914801672 |          |    |




E4 NORD  
M 1 : 100



E5 ØST  
M 1 : 100




E6 SØR  
M 1 : 100

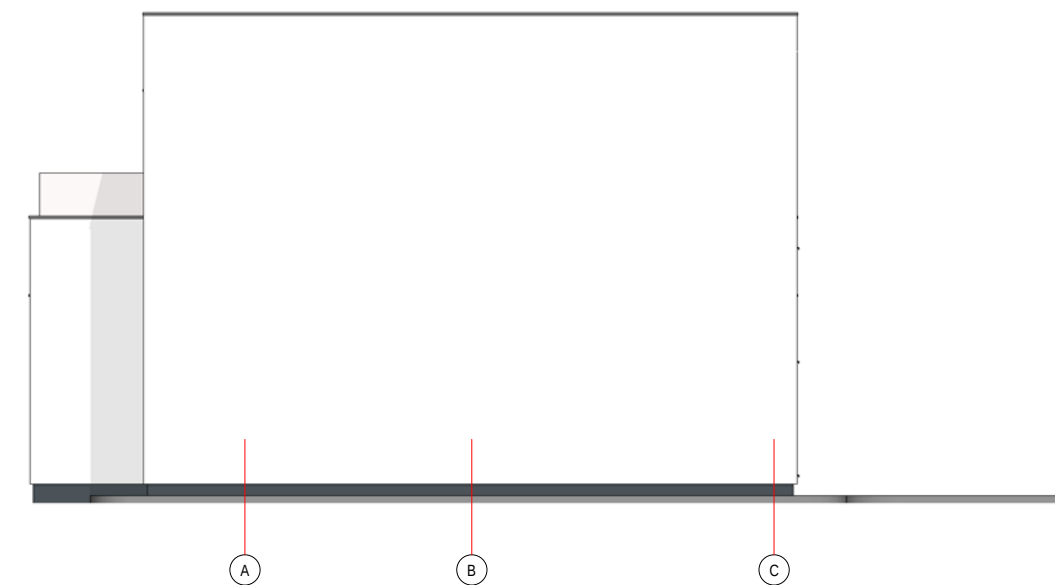



E7 VEST  
M 1 : 100

Arkitekt er ikke ansvarlig for statikk i prosjektet.  
Alle mål og mengder kontrolleres på stedet.

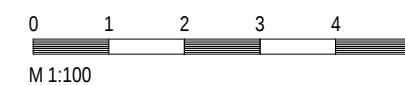


|                                                                                       |             |                        |                    |                 |                     |
|---------------------------------------------------------------------------------------|-------------|------------------------|--------------------|-----------------|---------------------|
|  | Bygg-herre: | XX                     | Prosjekt nr.: xoly |                 | Målestokk: 1:100 A3 |
|                                                                                       | Prosjekt:   | 69.10.                 | Dato: 23.12.2019   |                 | Sign.:              |
|                                                                                       | Tekst:      | E4, E5, E6, E7 Fasader | Gnr.: XX           | Bnr.: XX        | Kontr.: 03          |
|                                                                                       | My Bygg AS  |                        | TLF: 46594729      | info@mybygg.com | Revisjon: A.P.      |

ORG.NR: 914801672

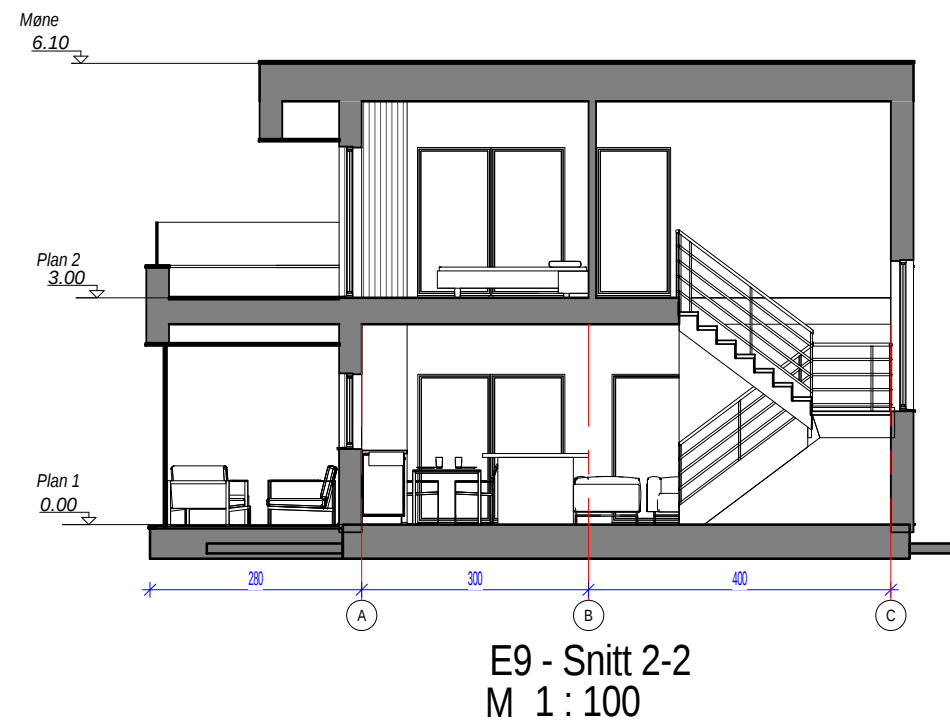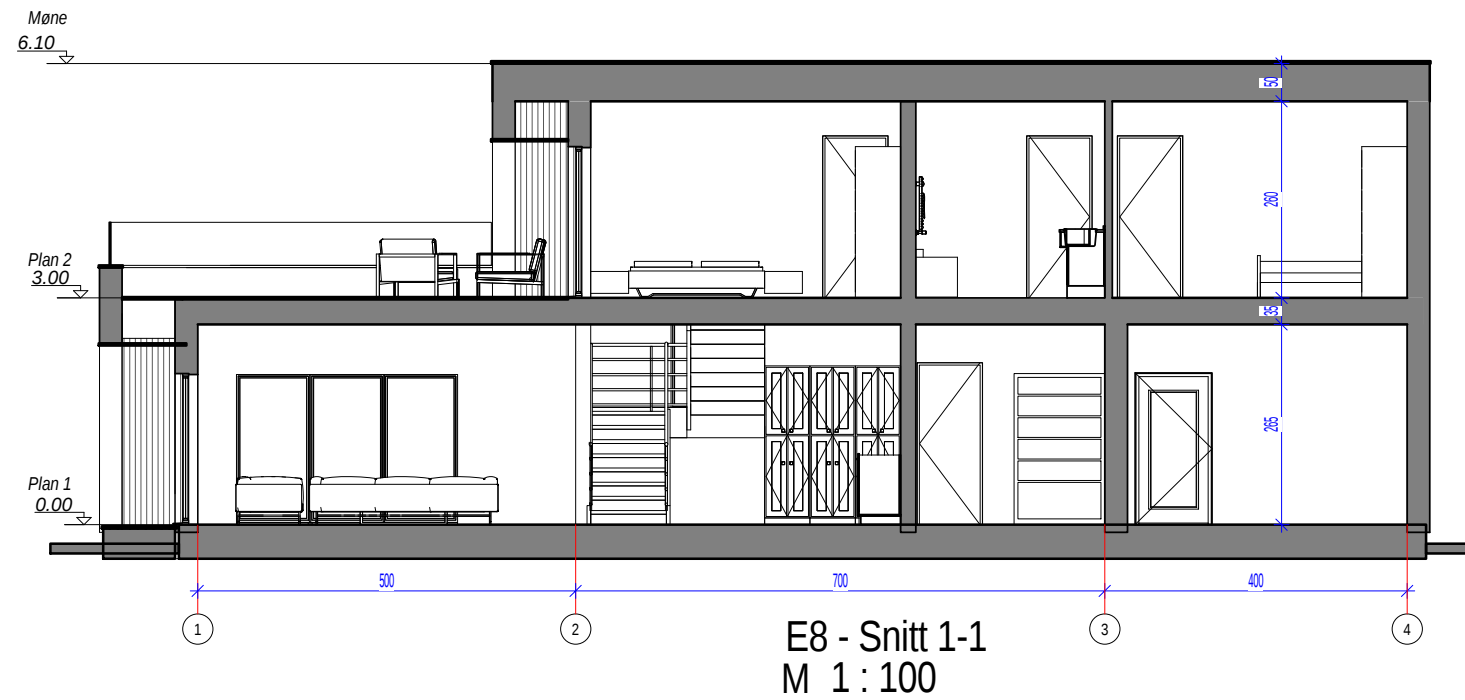

Arkitekt er ikke ansvarlig for statikk i prosjektet.  
Alle mål og mengder kontrolleres på stedet.

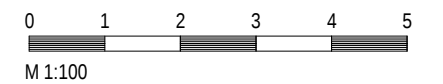

|                                                                                       |             |                    |               |    |                 |            |                   |          |
|---------------------------------------------------------------------------------------|-------------|--------------------|---------------|----|-----------------|------------|-------------------|----------|
|  | Bygg-herre: | XX                 |               |    | Prosjekt nr.:   | xxlyy      | Målestokk:        | 1:100 A3 |
|                                                                                       | Prosjekt:   | 69.10.             |               |    | Dato:           | 23.12.2019 | Sign.:            |          |
|                                                                                       | Tekst:      | E8, E9, E10 Snitts | Gnr.:         | XX | Bnr.:           | XX         | Kontr.:           | 04       |
|                                                                                       | My Bygg AS  |                    | TLF: 46594729 |    | info@mybygg.com |            | ORG.NR: 914801672 |          |