


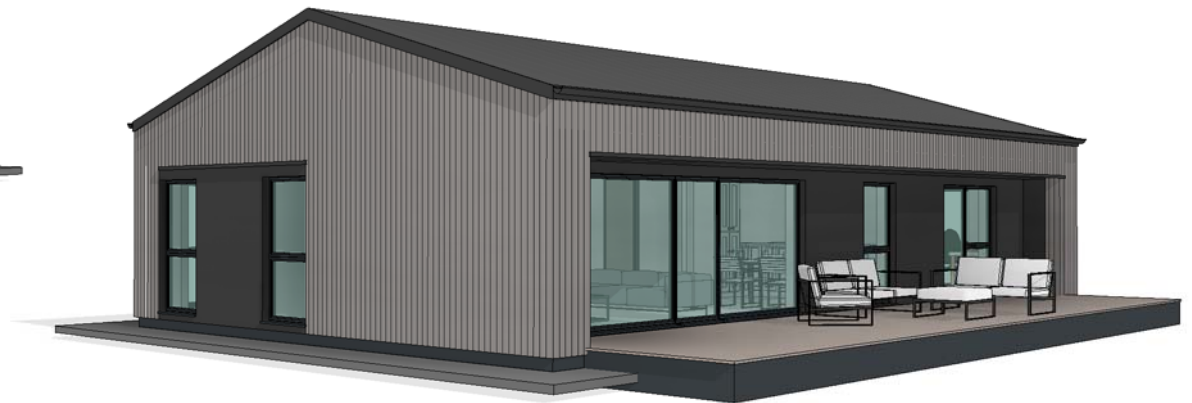


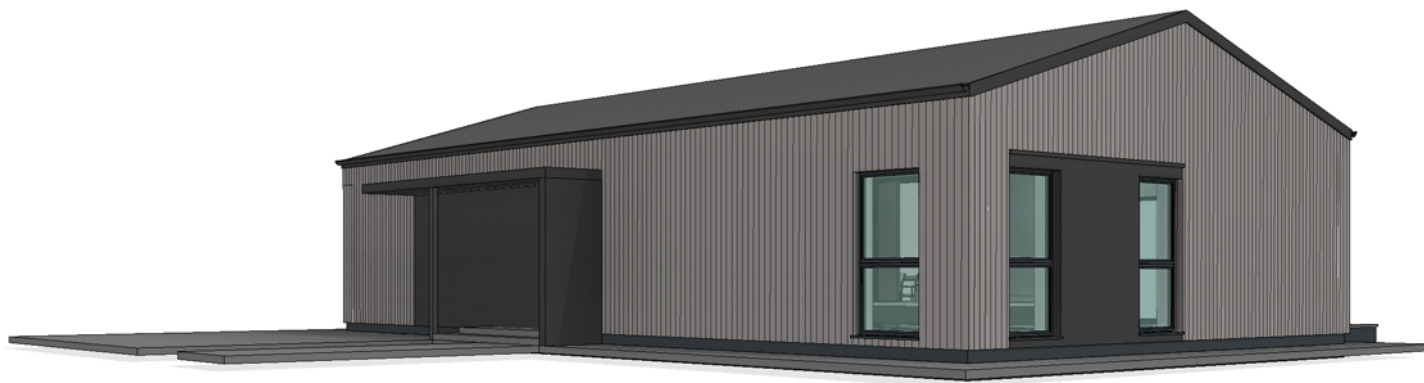


Arkitekt er ikke ansvarlig for statikk i prosjektet.
Alle mål og mengder kontrolleres på stedet.

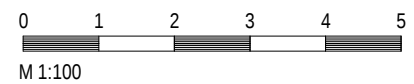

	Bygg-herre:	XX		Prosjekt nr.:	xx/yy	Målestokk:	1:100 A3
	Prosjekt:	69.7.			Dato:	25.11.2019	Sign.:
	Tekst:	3D bilder		Gnr.:	XX	Bnr.:	XX
	My Bygg AS		TLF: 46594729		info@mybygg.com		ORG.NR: 914801672

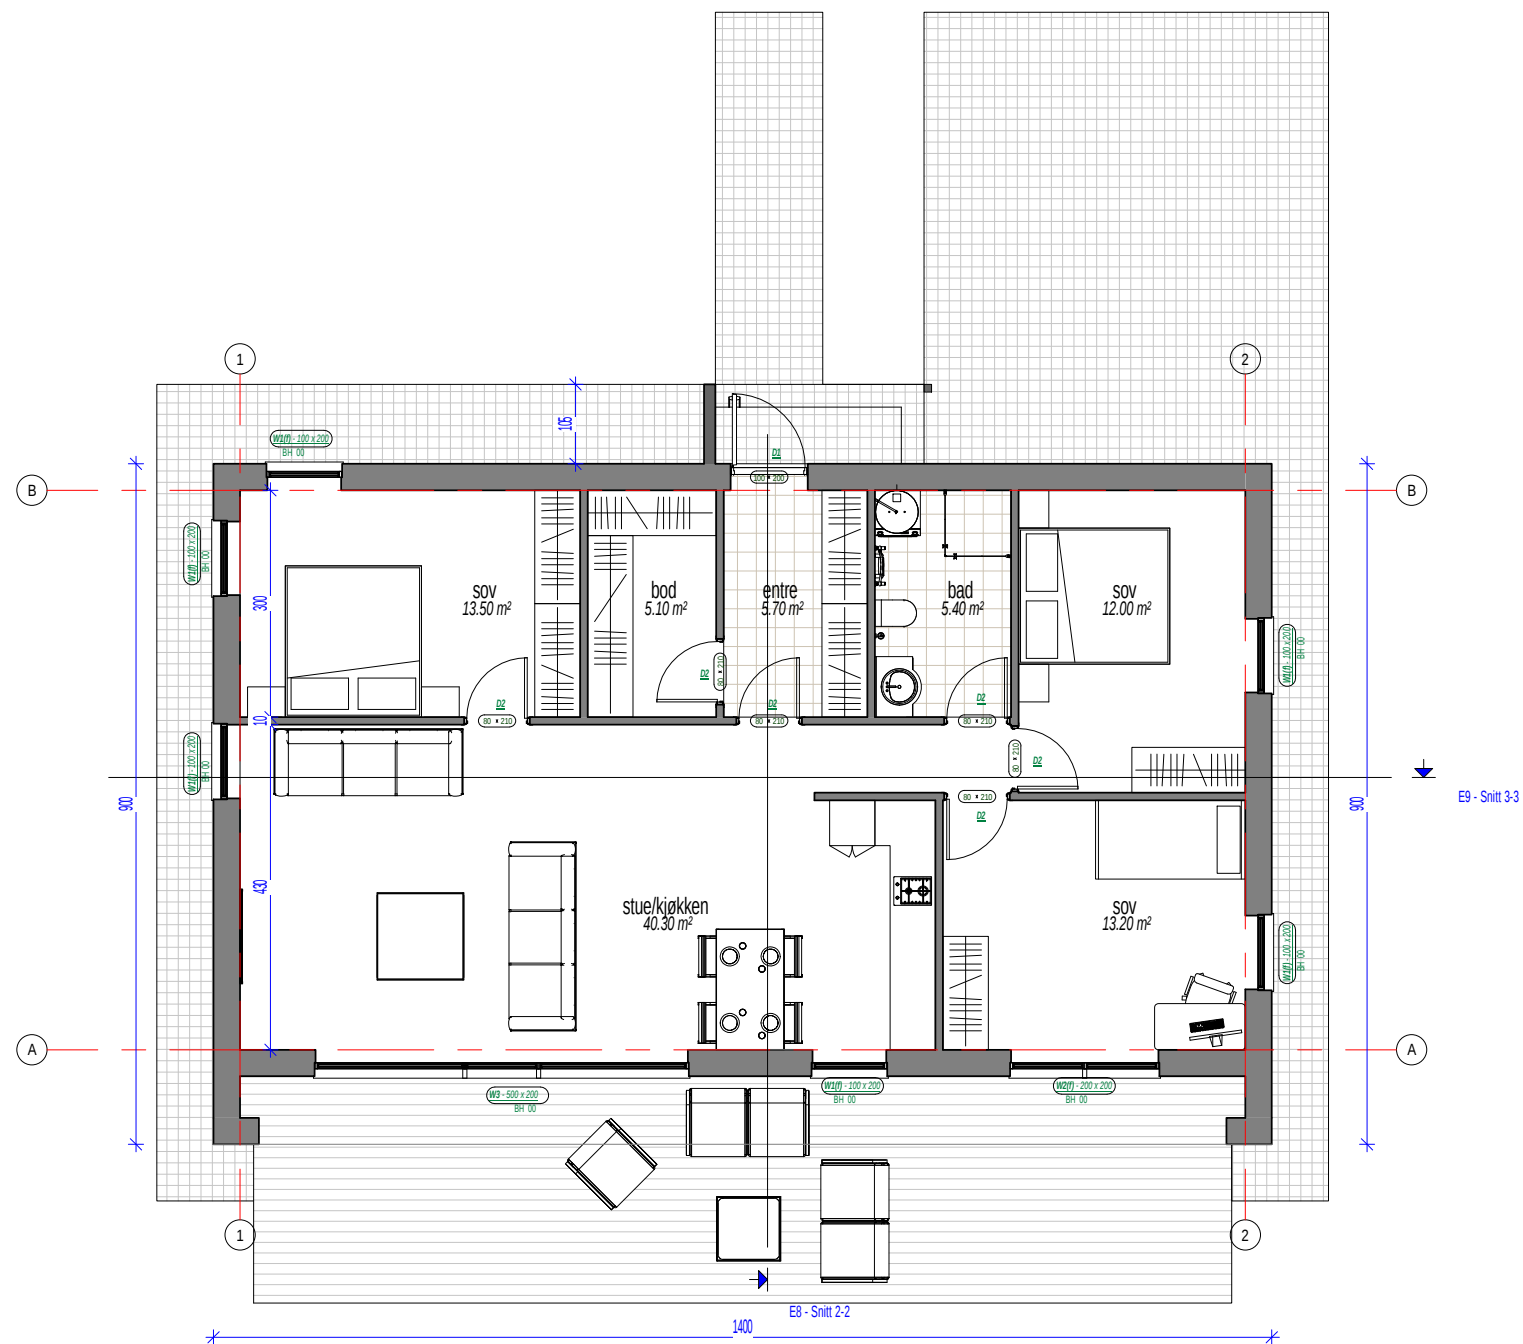


E1 - Plan først etasje
M 1 : 100


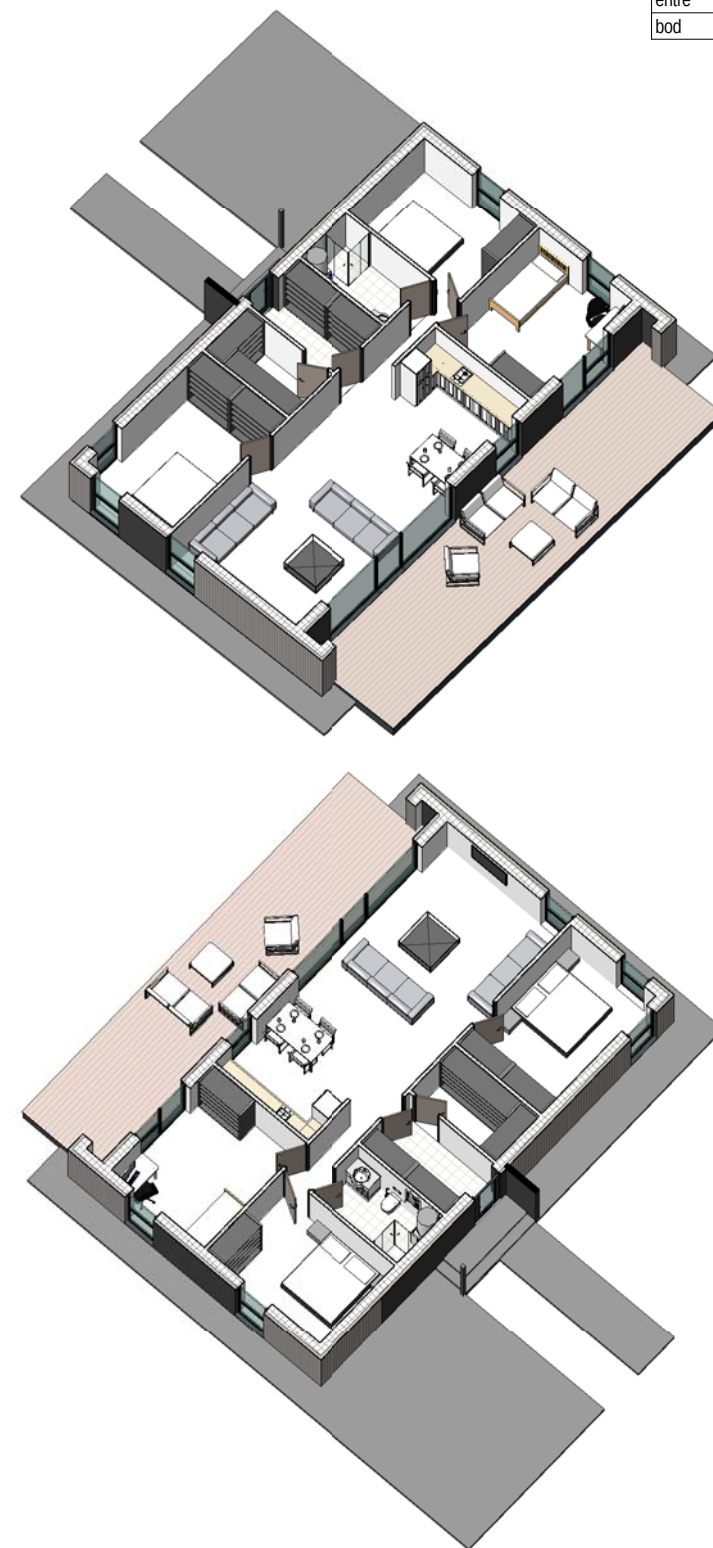


Plan først etasje	
Name	Area
sov	13.50 m²
stue/kjøkken	40.30 m²
sov	13.20 m²
sov	12.00 m²
bad	5.40 m²
entre	5.70 m²
bod	5.10 m²
	95.20 m²


Arkitekt er ikke ansvarlig for statikk i prosjektet.
Alle mål og mengder kontrolleres på stedet.

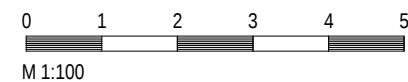


	Bygg-herre:	XX			Prosjekt nr.:	Målestokk:
	Prosjekt:	69.7.			xoly	1:100 A3
	Tekst:	E1 - Plan først etasje	Gnr.:	Bnr.:	Dato:	Sign.:
			XX	XX	25.11.2019	
My Bygg AS		TLF: 46594729	info@mybygg.com	Kontr.:	Side.:	Revisjon:
				01	A.P.	
		ORG.NR: 914801672				

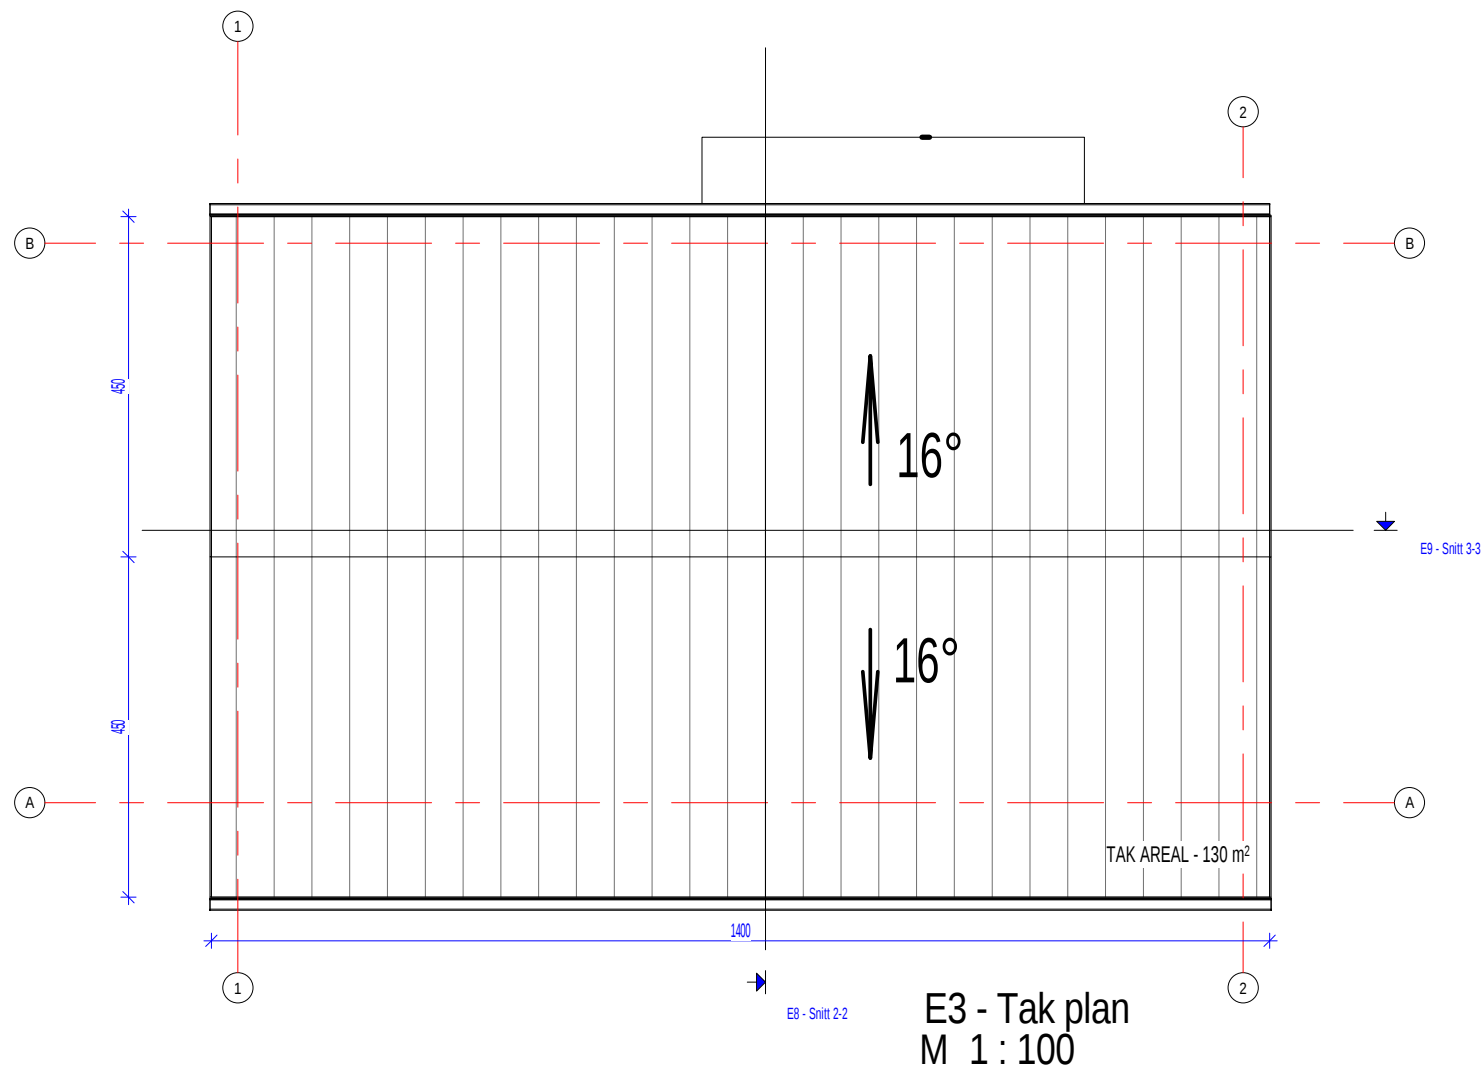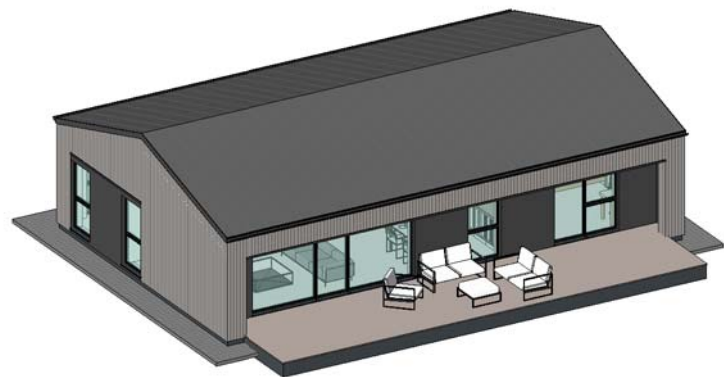

Arkitekt er ikke ansvarlig for statikk i prosjektet.
Alle mål og mengder kontrolleres på stedet.

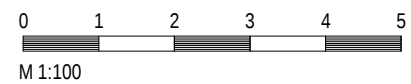

 	Bygg-herre:	XX				Prosjekt nr.:		Målestokk:	
	Prosjekt:	69.7.				Dato:		1:100 A3	
	Tekst:	E3 - Tak plan				Gnr.:	Bnr.:	Kontr.:	Side.:
					XX	XX		02	Revisjon:
My Bygg AS				TLF: 46594729		info@mybygg.com		ORG.NR: 914801672	



E4 NORD
M 1 : 100



E5 VEST
M 1 : 100




E6 SØR
M 1 : 100




E5 ØST
M 1 : 100


Arkitekt er ikke ansvarlig for statikk i prosjektet.
Alle mål og mengder kontrolleres på stedet.

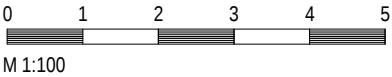

Bygg-herre:	XX		Prosjekt nr.:	xxlyy	Målestokk:
Prosjekt:	69.7.		Dato:	25.11.2019	Sign.:
Tekst:	E4, E5, E6, E7 Fasader	Gnr.: XX Bnr.: XX	Kontr.:	Side.: 03	Revisjon:
	My Bygg AS	TLF: 46594729 info@mybygg.com			ORG.NR: 914801672

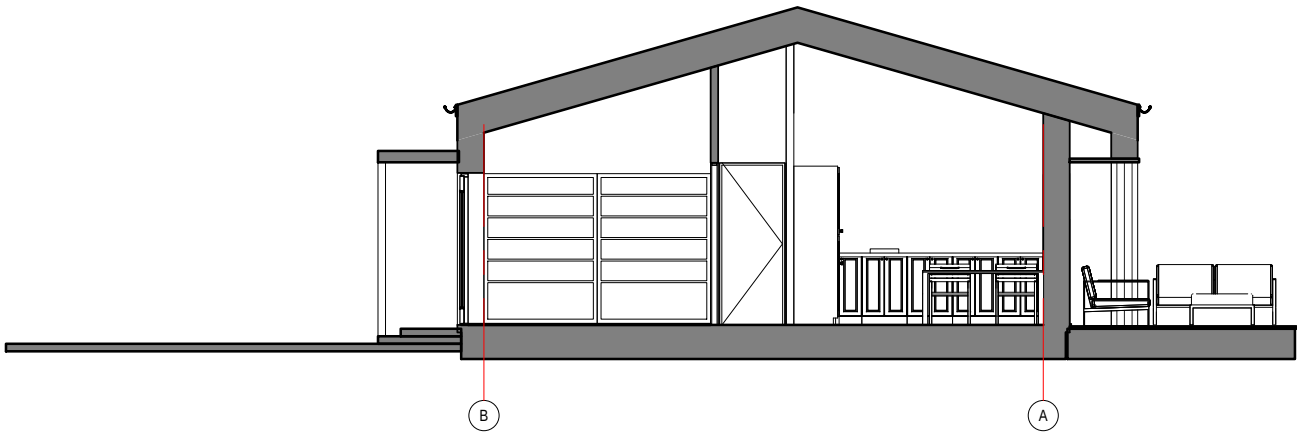


E8 - Snitt 2-2
M 1 : 100

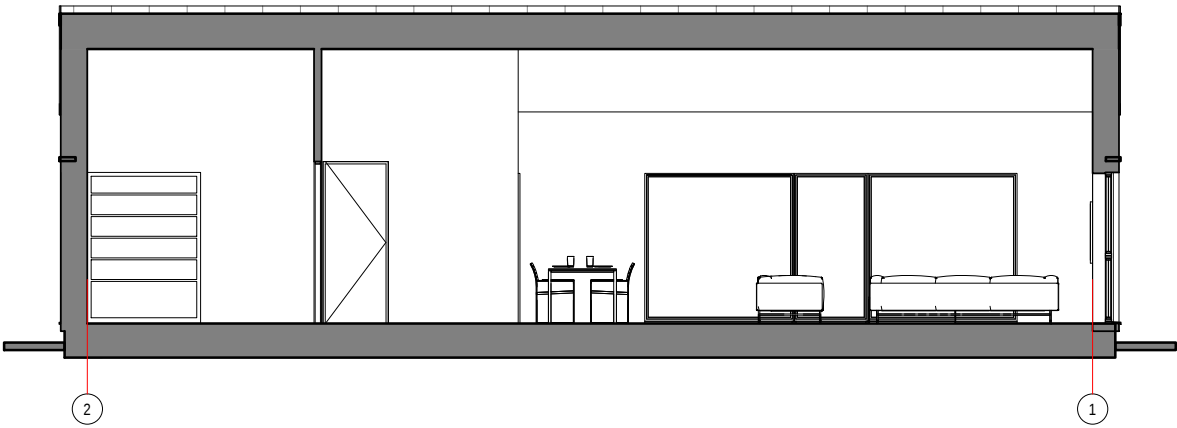

E9 - Snitt 3-3
M 1 : 100

Arkitekt er ikke ansvarlig for statikk i prosjektet.
Alle mål og mengder kontrolleres på stedet.

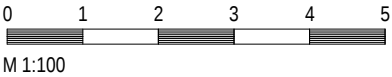

	Bygg-herre:	XX		Prosjekt nr.:	xoly		Målestokk:	1:100 A3	
	Prosjekt:	69.7.		Dato:	25.11.2019		Sign.:		
	Tekst:	E8, E9 Snitts		Gnr.:	XX	Bnr.:	XX	Kontr.:	04
	My Bygg AS		TLF: 46594729		info@mybygg.com		ORG.NR: 914801672		