




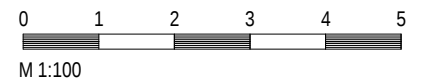


Arkitekt er ikke ansvarlig for statikk i prosjektet.
Alle mål og mengder kontrolleres på stedet.

 

	Bygg-herre:	XX				Prosjekt nr.:		xx/yy		Målestokk: 1:100 A3						
	Prosjekt:	69.1.								Dato: 30.10.2019		Sign.:				
	Tekst:	3D bilder					Gnr.: XX		Bnr.: XX		Kontr.:		Side: 00		Revisjon: A.P.	
	My Bygg AS					TLF: 46594729			info@mybygg.com			ORG.NR: 914801672				

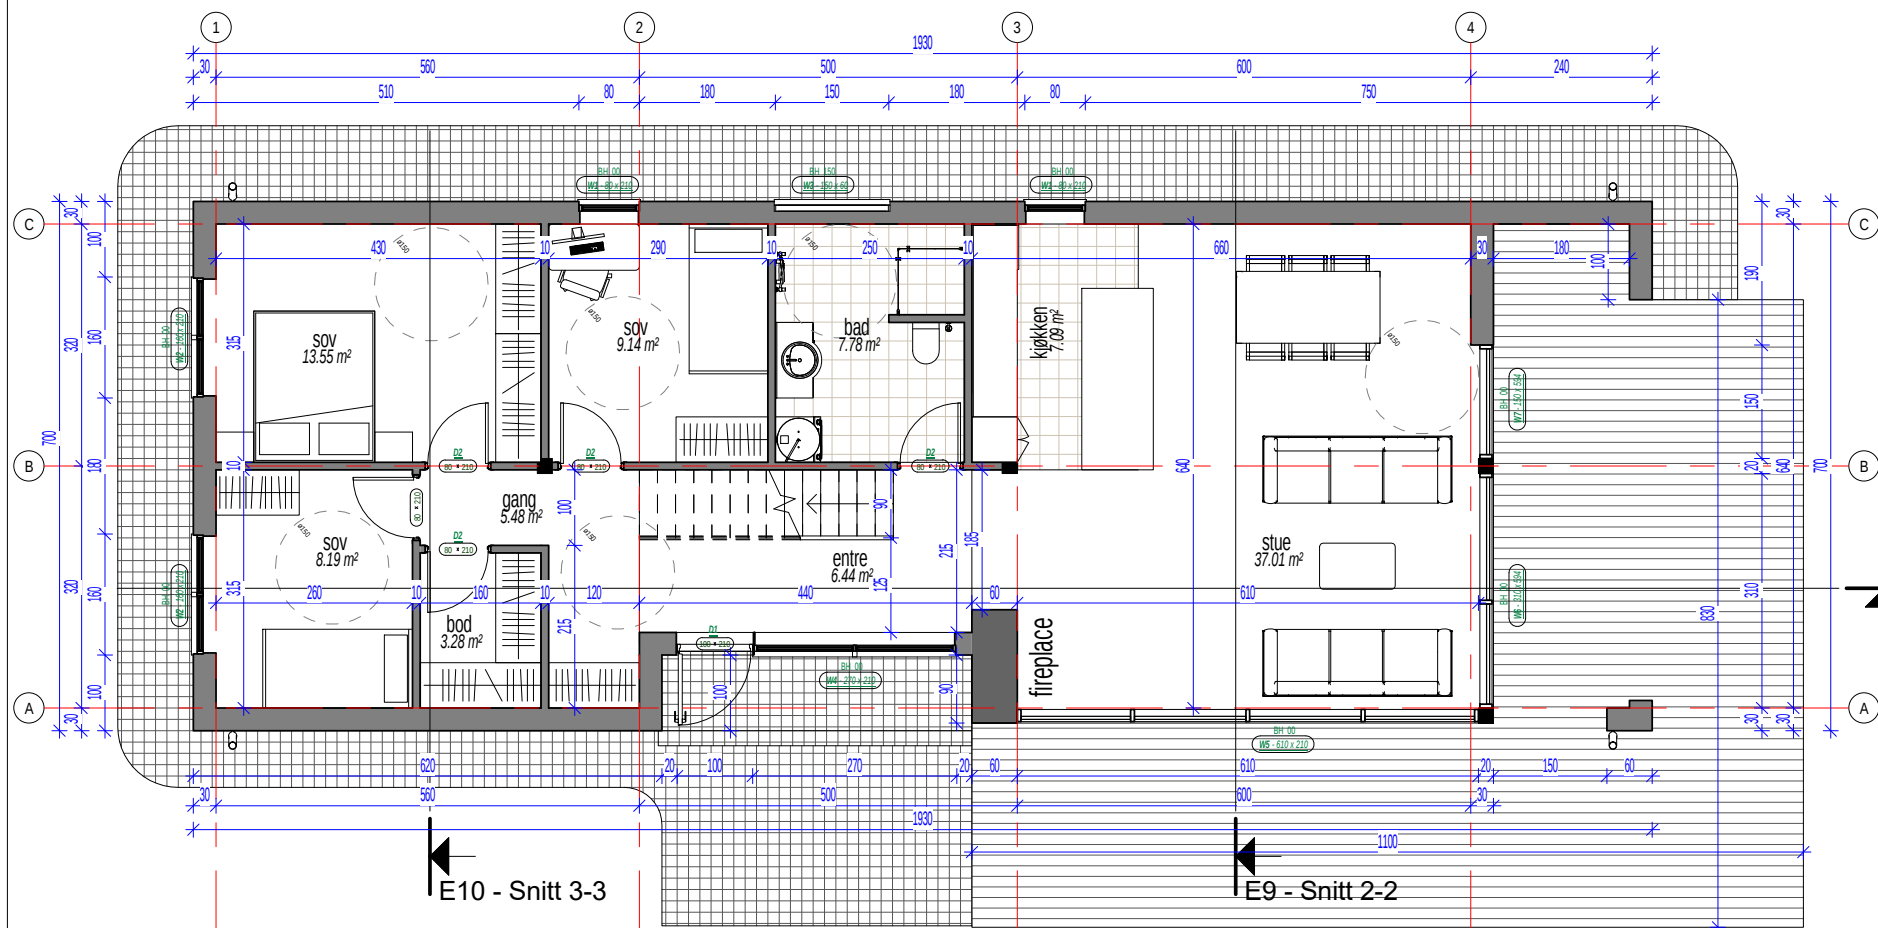


E1 - Plan først etasje
M 1 : 100

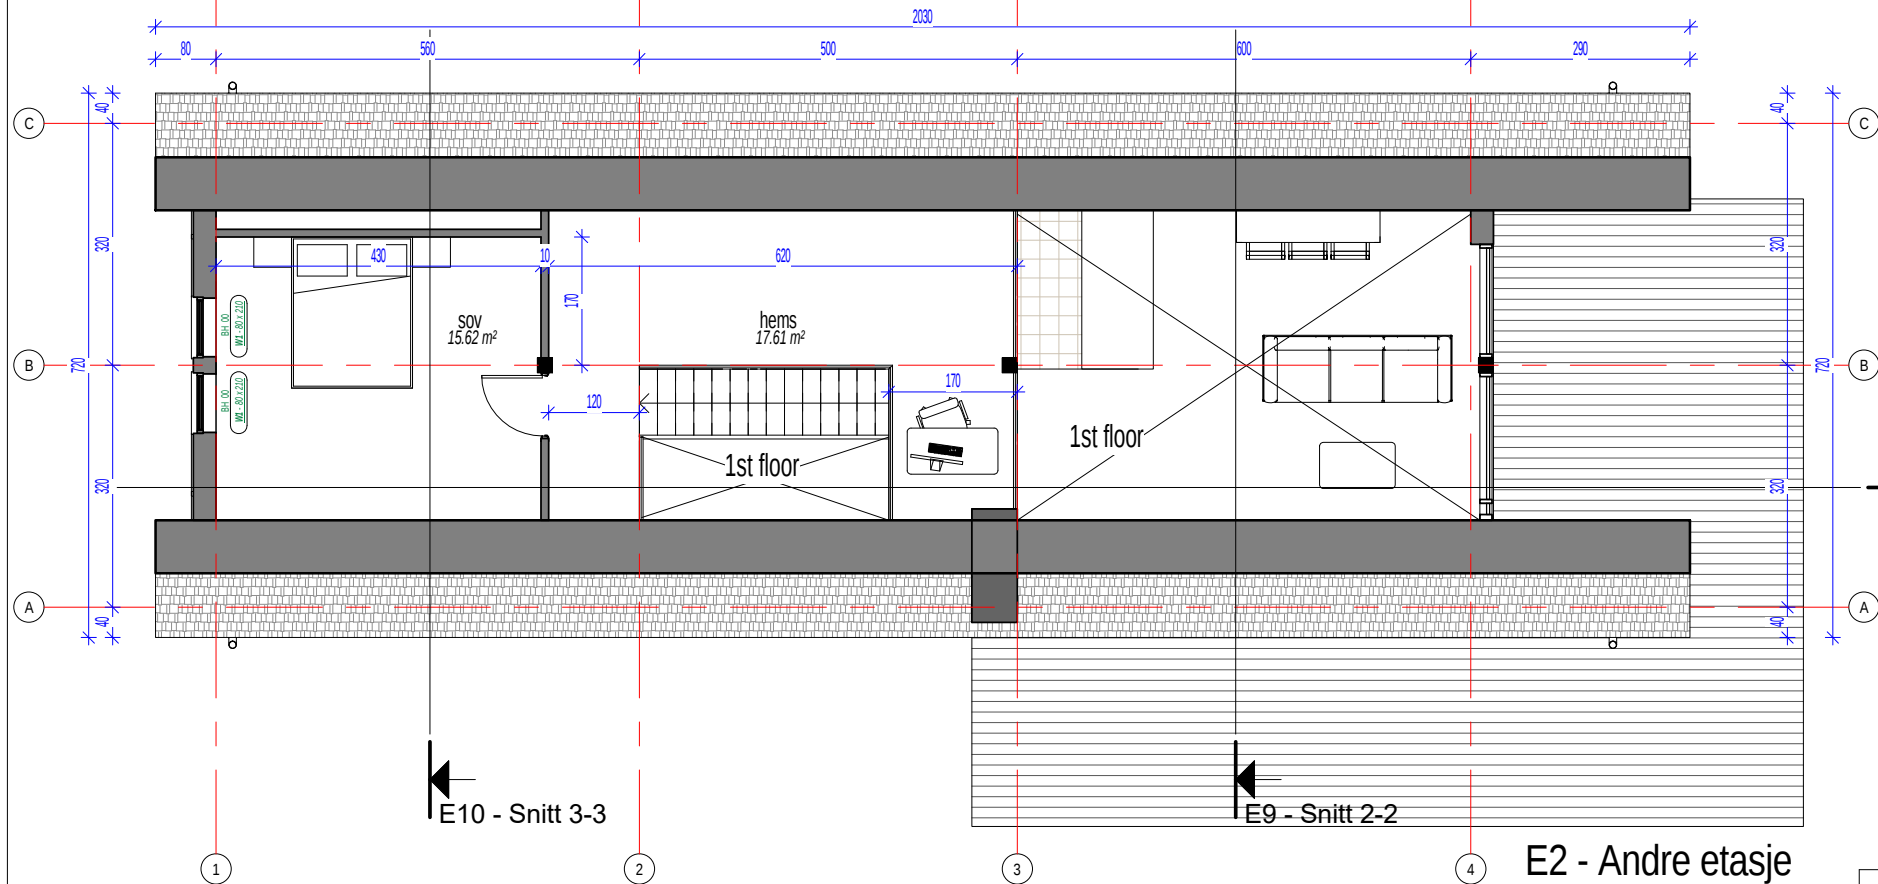


E2 - Andre etasje
M 1 : 100





Plan først etasje		Plan andre etasje	
Name	Area	Name	Area
entre	6.44 m²	sov	15.62 m²
stue	37.01 m²	hems	17.61 m²
gang	5.48 m²		33.24 m²
sov	8.19 m²		
kjøkken	7.09 m²		
bad	7.78 m²		
bod	3.28 m²		
sov	13.55 m²		
sov	9.14 m²		
	97.94 m²		

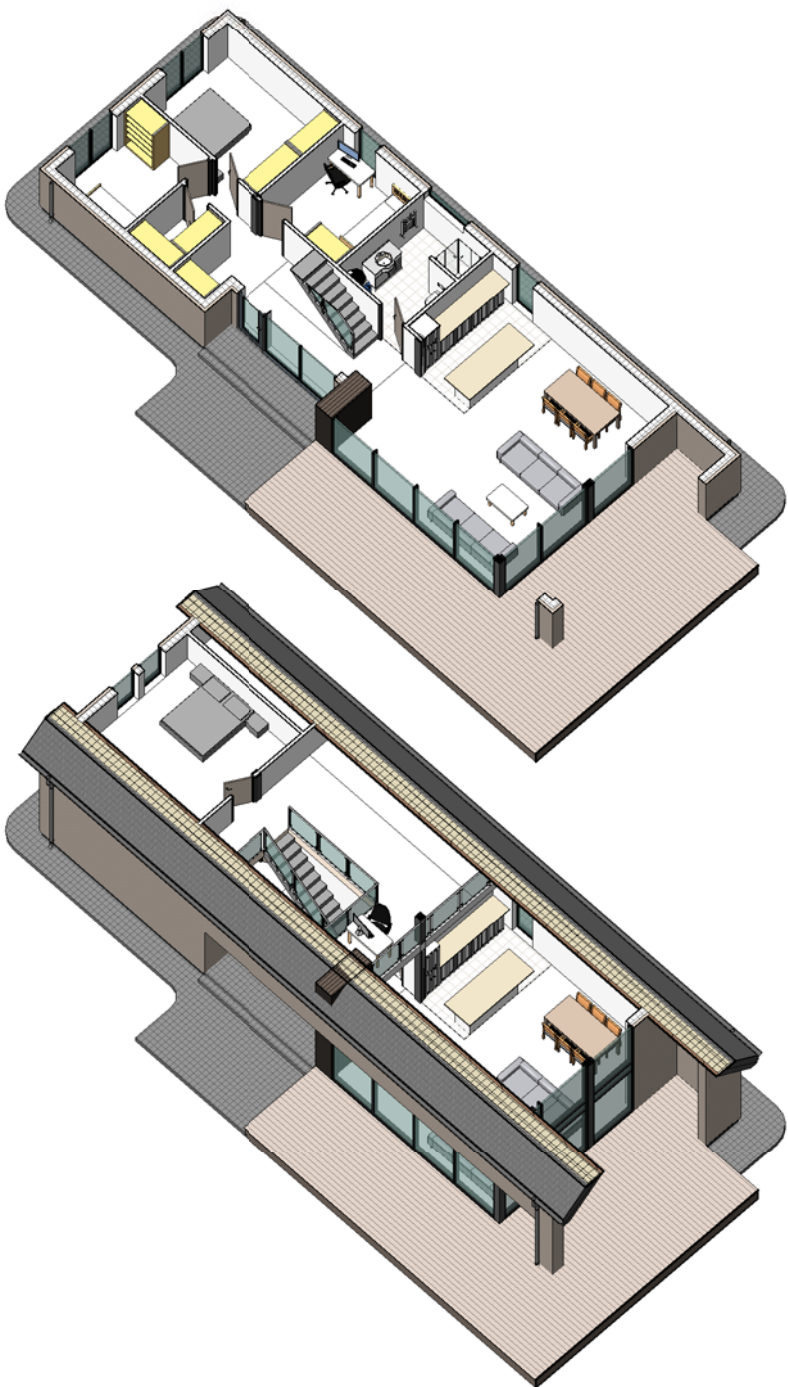

Arkitekt er ikke ansvarlig for statikk i prosjektet.
Alle mål og mengder kontrolleres på stedet.

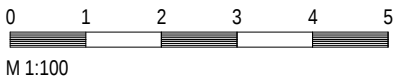


Bygg-herre:	XX	Prosjekt nr.:	xxlyy	Målestokk:	1:100 A3
Prosjekt:	69.1.	Dato:	30.10.2019	Sign.:	
Tekst:	E1 - Plan først etasje	Gnr.:	XX	Kontr.:	01
		Bnr.:	XX	Side:	A.P.
My Bygg AS		TLF: 46594729	info@mybygg.com	ORG.NR: 914801672	

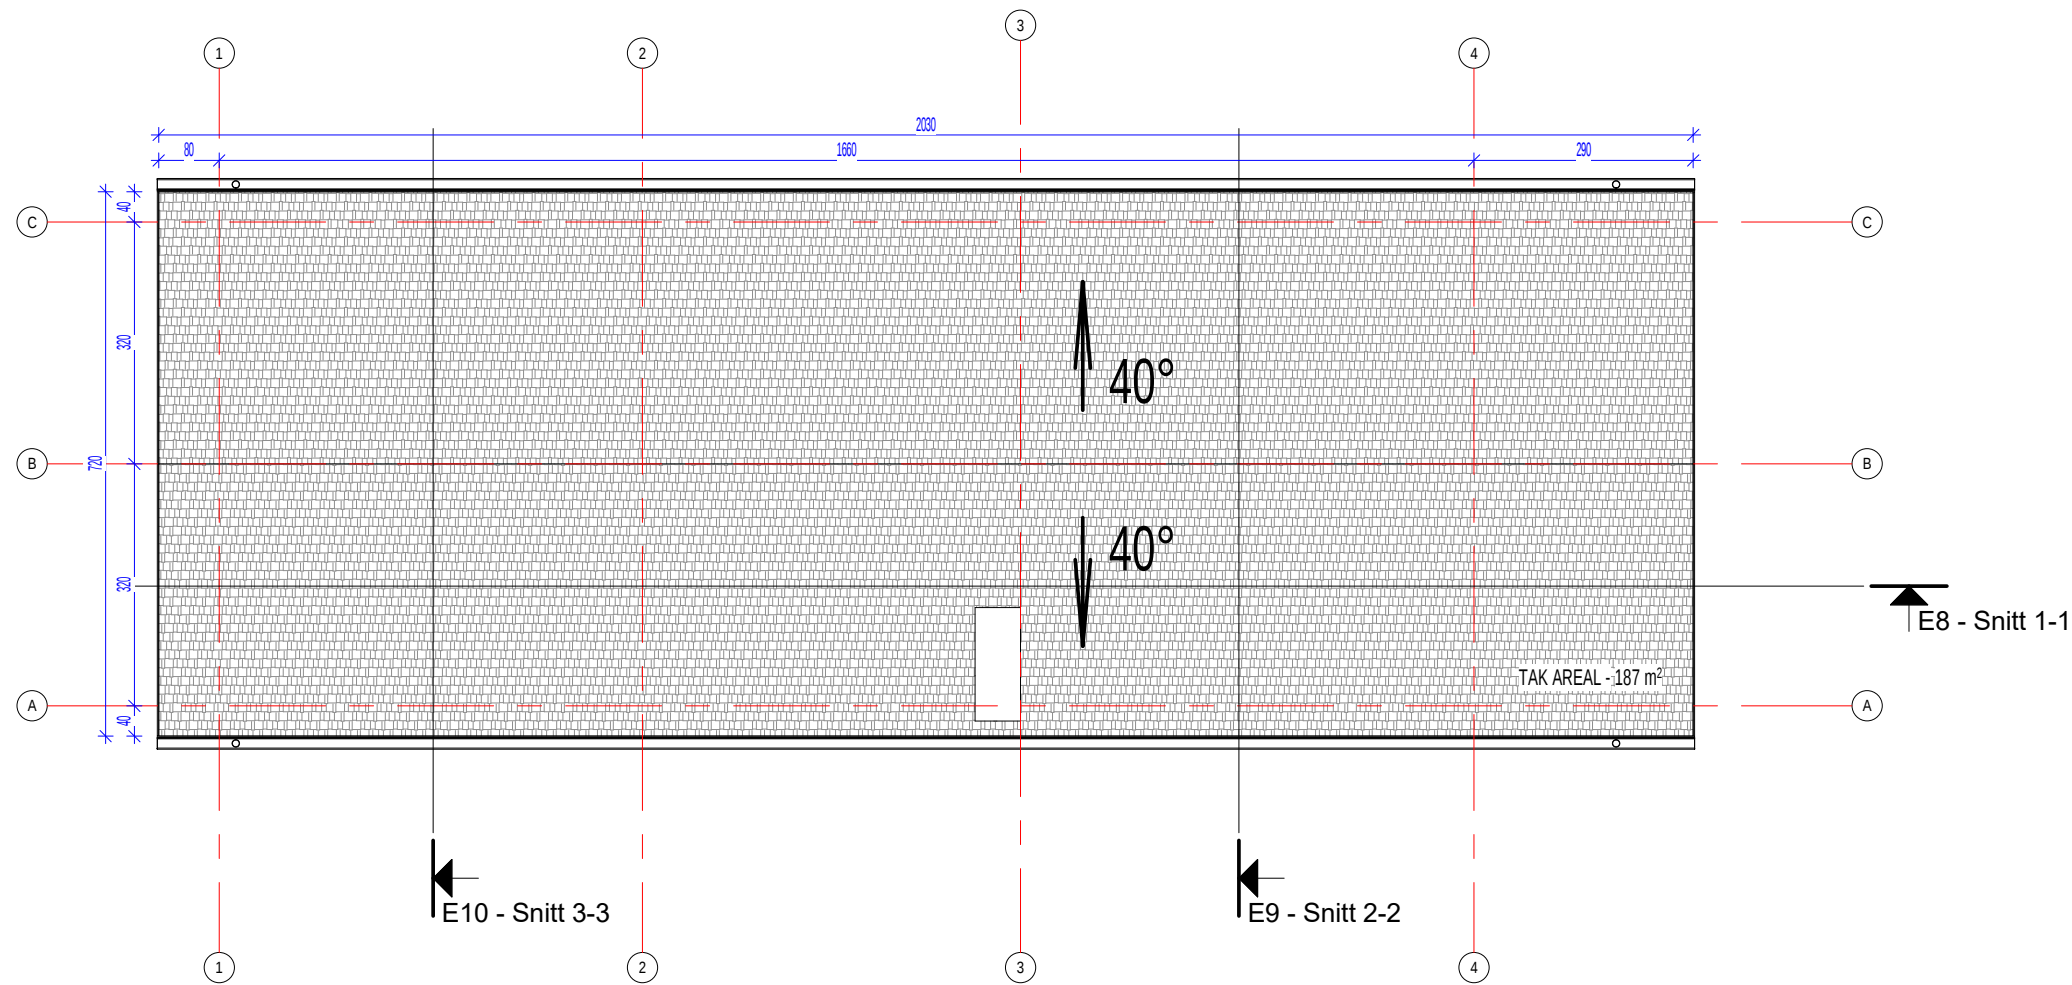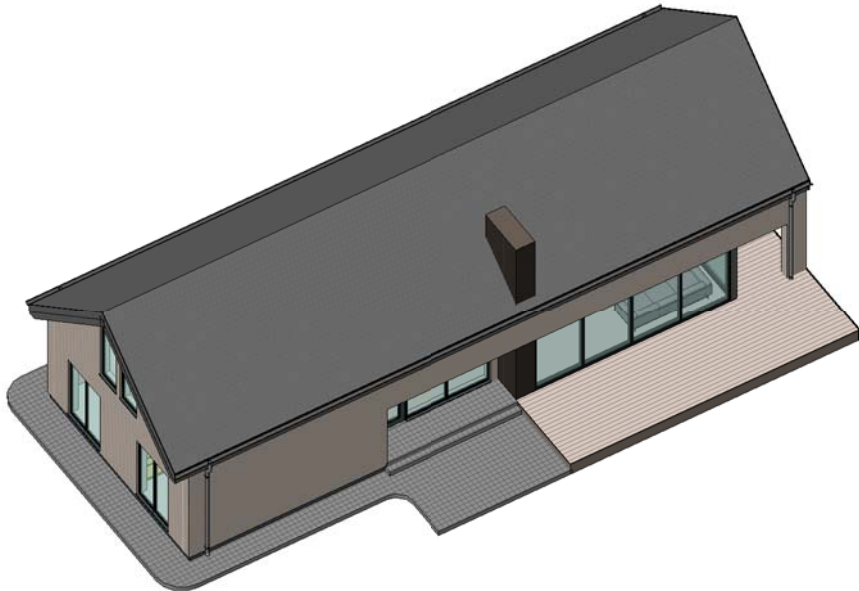

E3 - Tak plan
M 1 : 100


Arkitekt er ikke ansvarlig for statikk i prosjektet.
Alle mål og mengder kontrolleres på stedet.

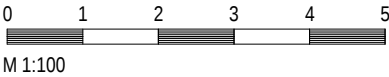

	Bygg-herre:	XX		Prosjekt nr.:	xoly		Målestokk:
	Prosjekt:	69.1.		Dato:	30.10.2019		1:100 A3
	Tekst:	E3 - Tak plan		Gnr.:	XX	Side.:	02
	My Bygg AS		Bnr.:	XX	Kontr.:	Revisjon:	A.P.
TLF: 46594729		info@mybygg.com		ORG.NR: 914801672			




E4 NORD
M 1 : 100

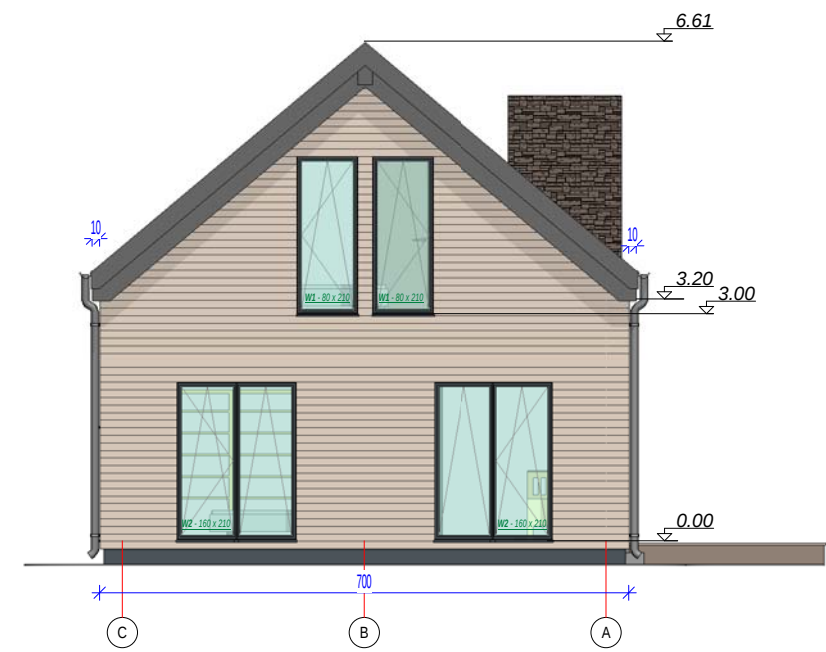

E5 ØST
M 1 : 100




E6 SØR
M 1 : 100

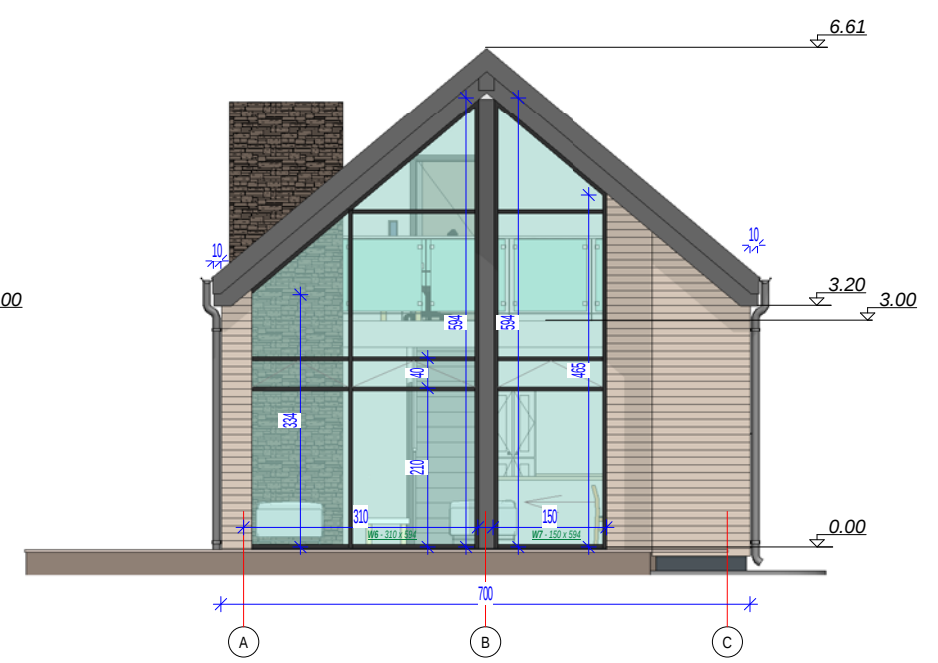

E7 VEST
M 1 : 100

Arkitekt er ikke ansvarlig for statikk i prosjektet.
Alle mål og mengder kontrolleres på stedet.

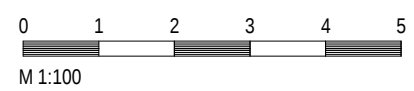

	Bygg-herre:	XX			Prosjekt nr.:	xxlyy	Målestokk:	1:100 A3
	Prosjekt:	69.1.			Dato:	30.10.2019	Sign.:	
	Tekst:	E4, E5, E6, E7 Fasader	Gnr.:	XX	Bnr.:	XX	Kontr.:	03
	My Bygg AS		TLF: 46594729		info@mybygg.com		Revisjon:	A.P.
							ORG.NR: 914801672	

