


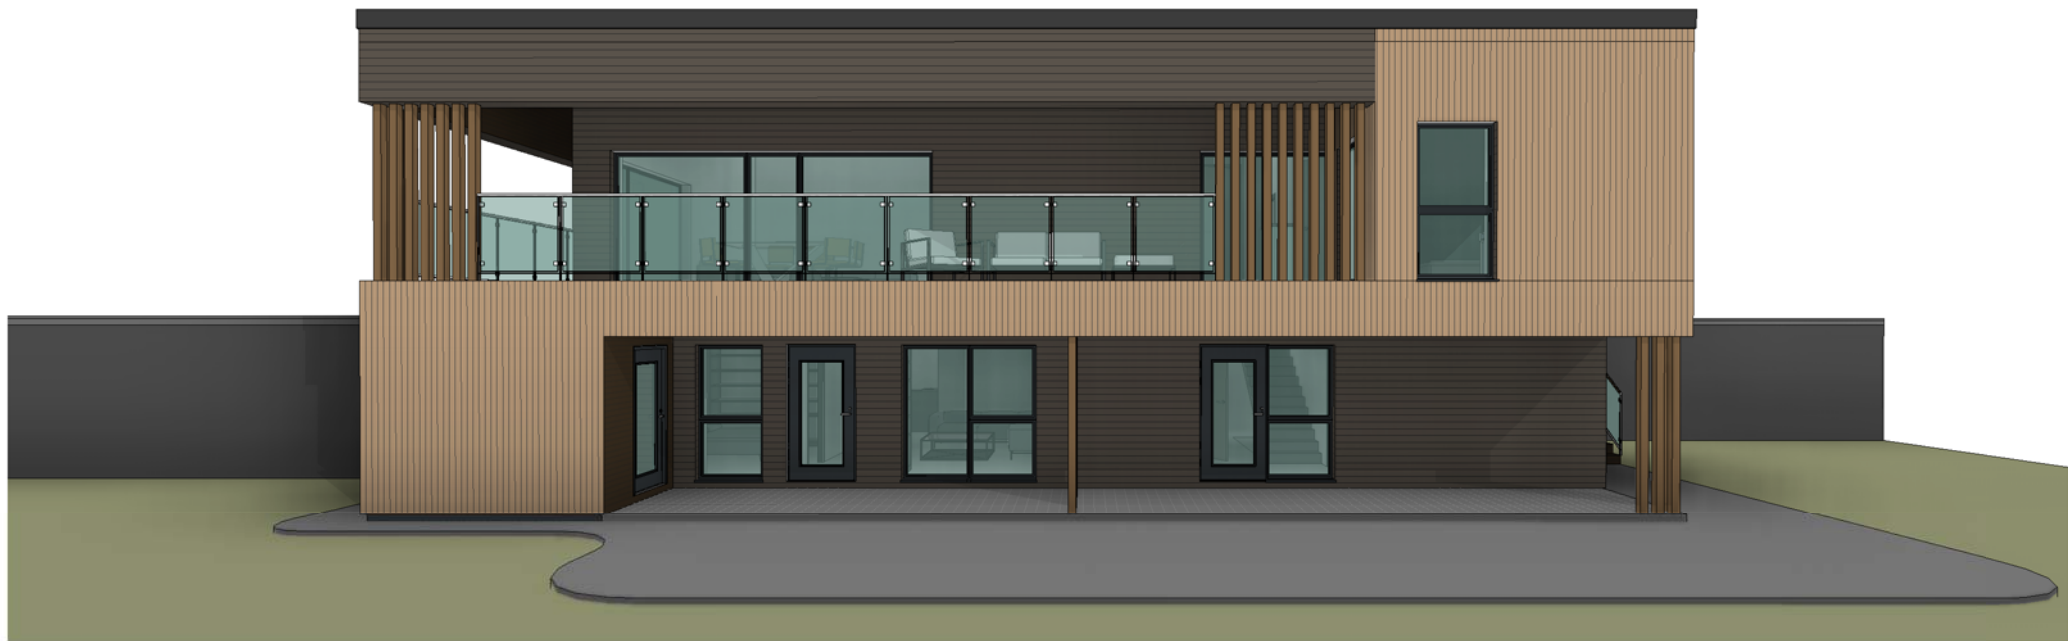


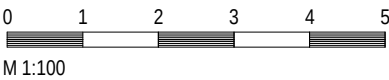



Arkitekt er ikke ansvarlig for statikk i prosjektet.
Alle mål og mengder kontrolleres på stedet.

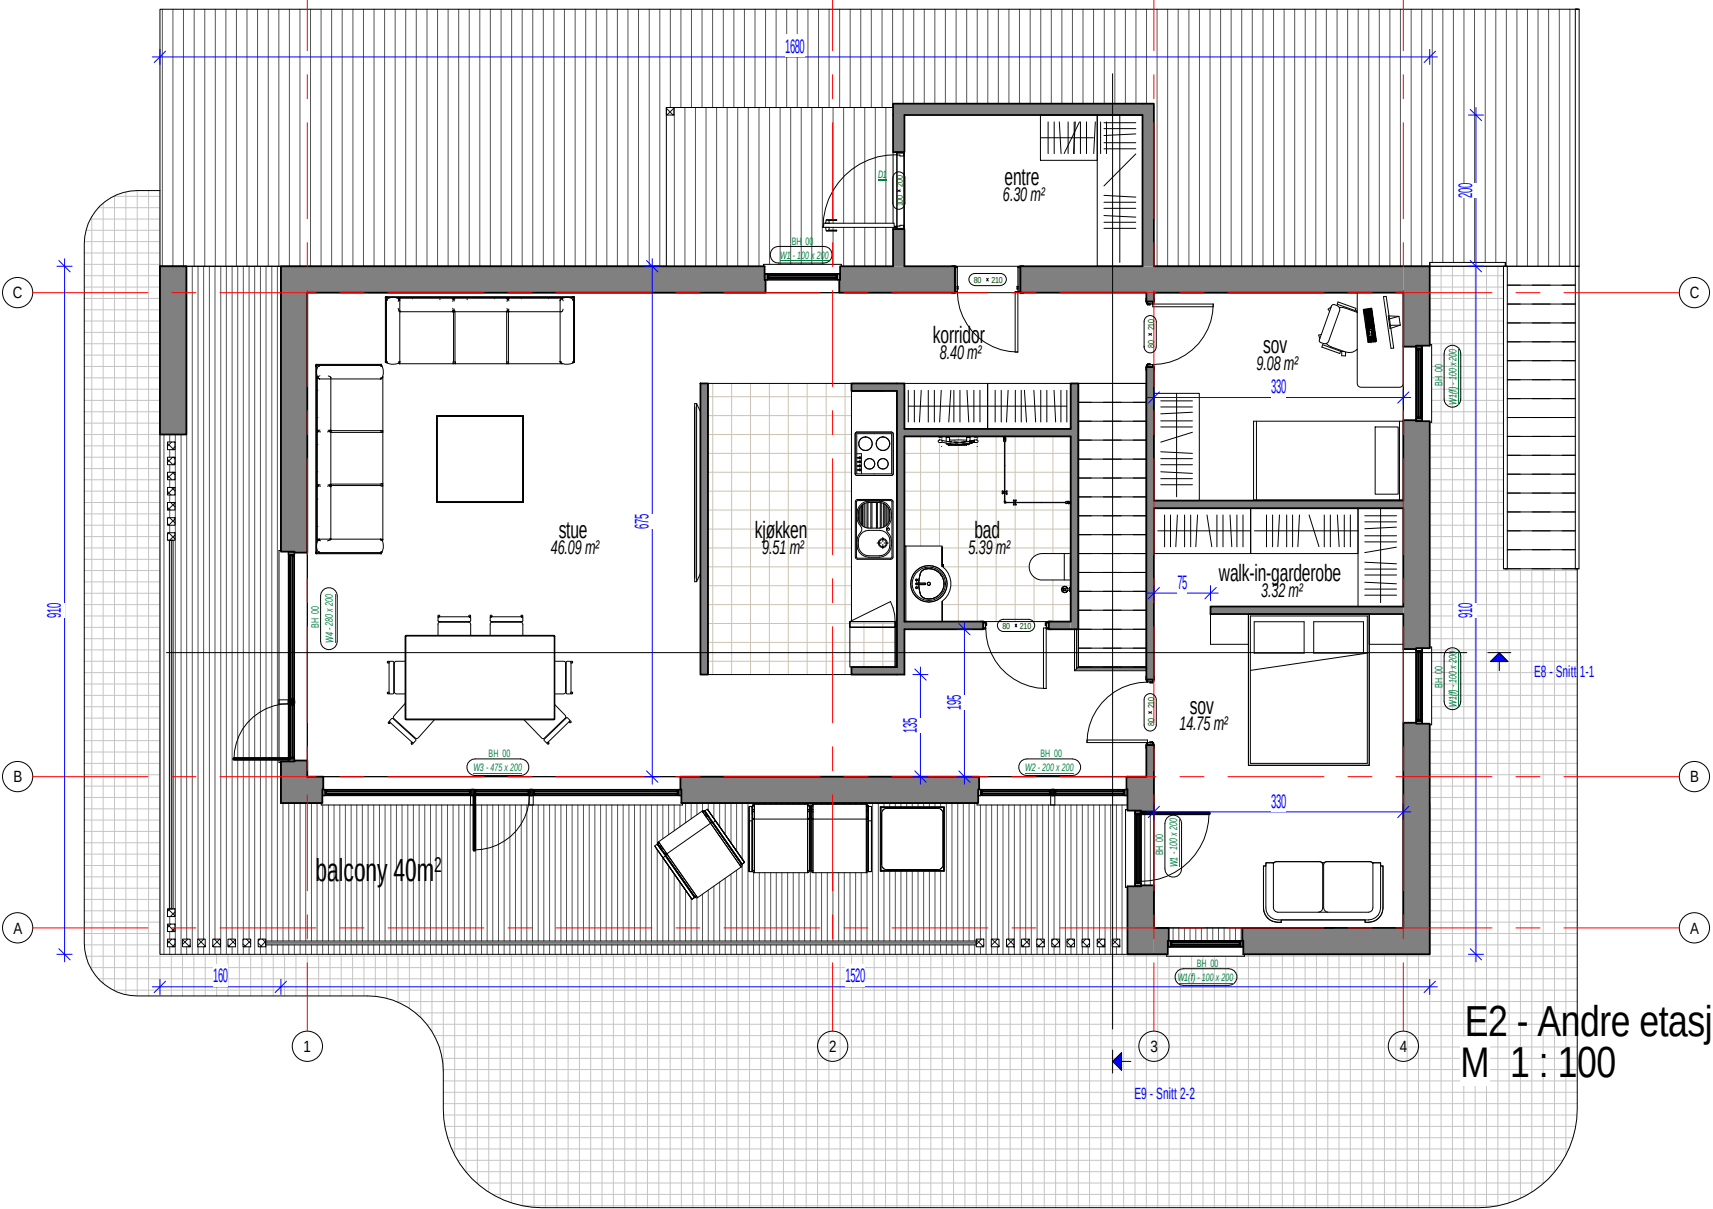


	Bygg-herre:	XX				Prosjekt nr.:	xx/yy		Målestokk:	1:100 A3		
	Prosjekt:	69.4.						Dato:	31.10.2019		Sign.:	
	Tekst:	3D bilder				Gnr.:	XX	Bnr.:	XX	Kontr.:	Side:	Revisjon:
	My Bygg AS				TLF: 46594729		info@mybygg.com		ORG-NR: 914801672		A.P.:	

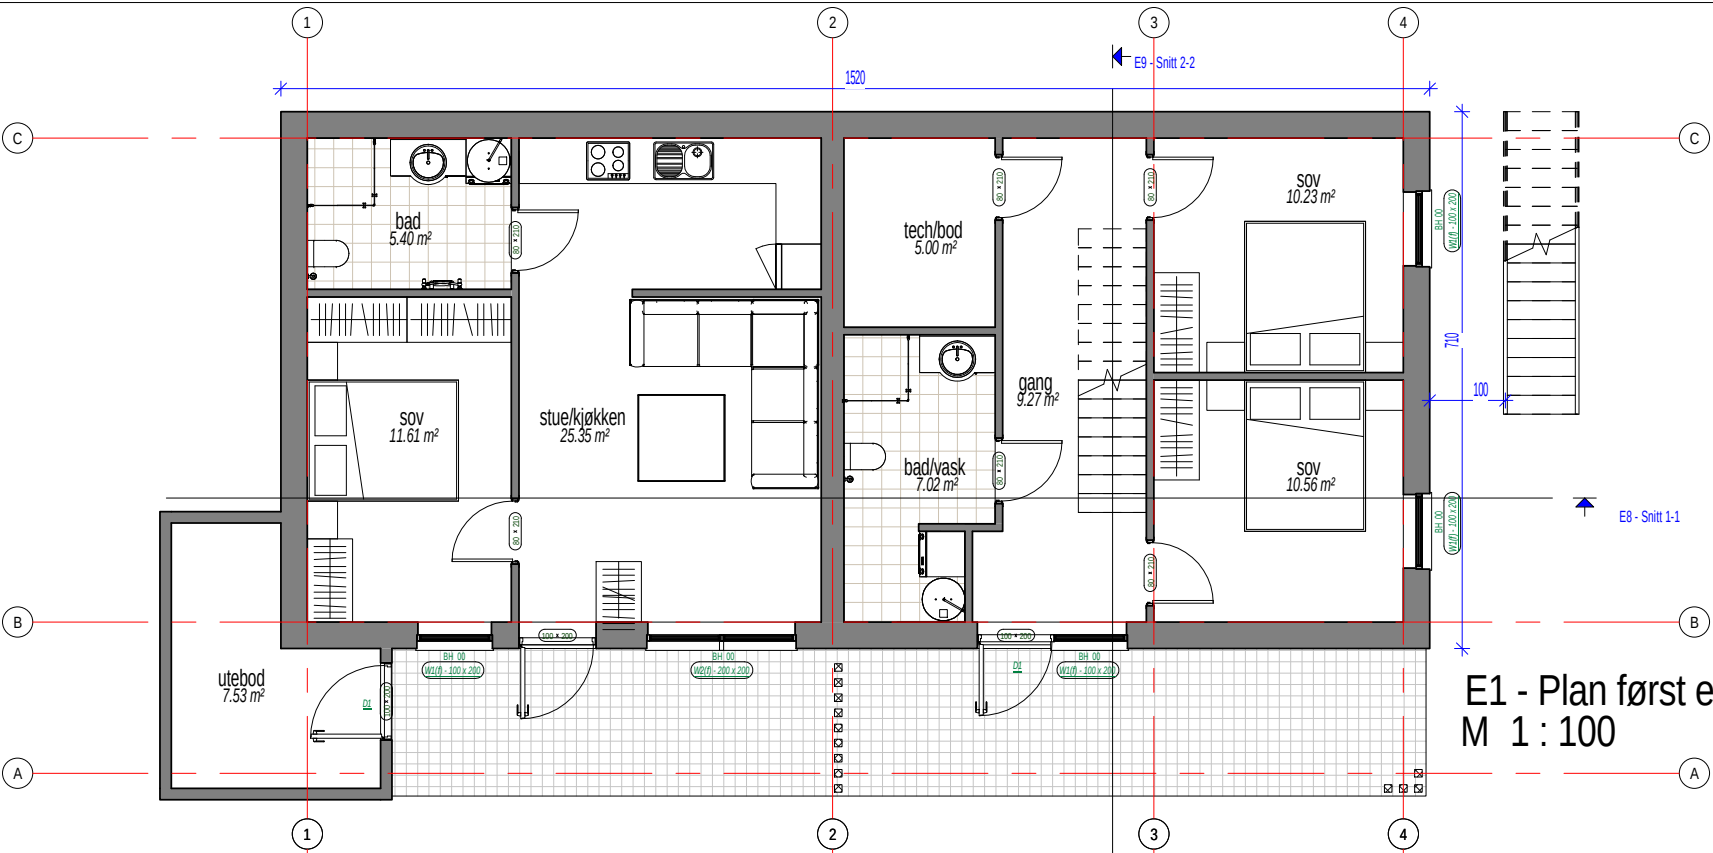


Plan først etasje		Plan andre etasje	
Name	Area	Name	Area
stue/kjøkken	25.35 m²	sov	9.08 m²
bad	5.40 m²	walk-in-garderobe	3.32 m²
sov	10.23 m²	sov	14.75 m²
sov	10.56 m²	stue	46.09 m²
tech/bod	5.00 m²	entre	6.30 m²
bad/vask	7.02 m²	kjøkken	9.51 m²
gang	9.27 m²	korridor	8.40 m²
sov	11.61 m²	bad	5.39 m²
utebod	7.53 m²		102.82 m²
91.97 m²			

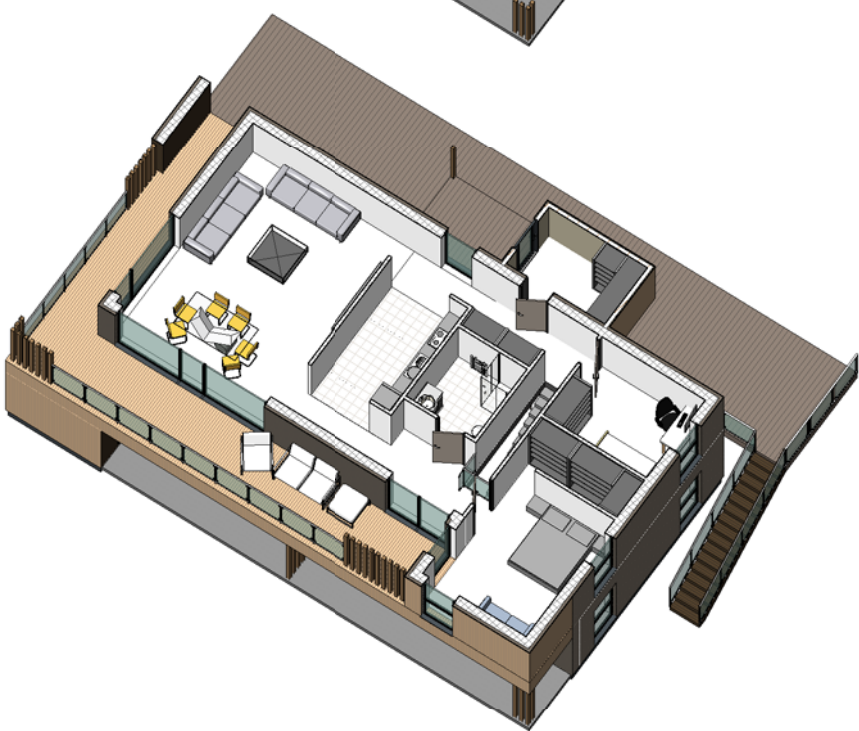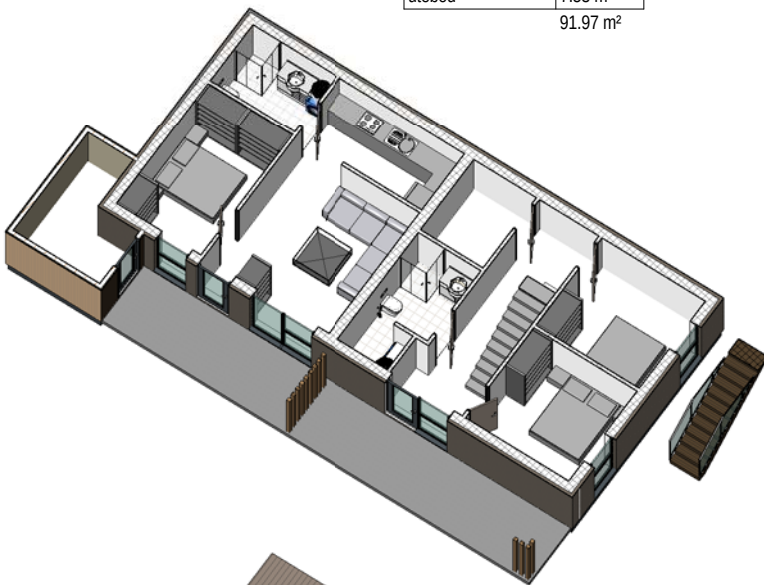


Arkitekt er ikke ansvarlig for statikk i prosjektet.
Alle mål og mengder kontrolleres på stedet.

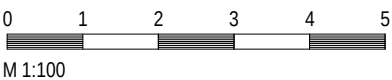


 My Bygg AS	Bygg-herre: XX	Prosjekt nr.: xxyy		Målestokk: 1:100 A3
	Prosjekt: 69.4.	Dato: 31.10.2019		Sign.:
Tekst: E1 - Plan først etasje		Gnr.: XX	Bnr.: XX	Kontr.: 01
TLF: 46594729		info@mybygg.com		Revisjon: A.P.
		ORG.NR: 914801672		

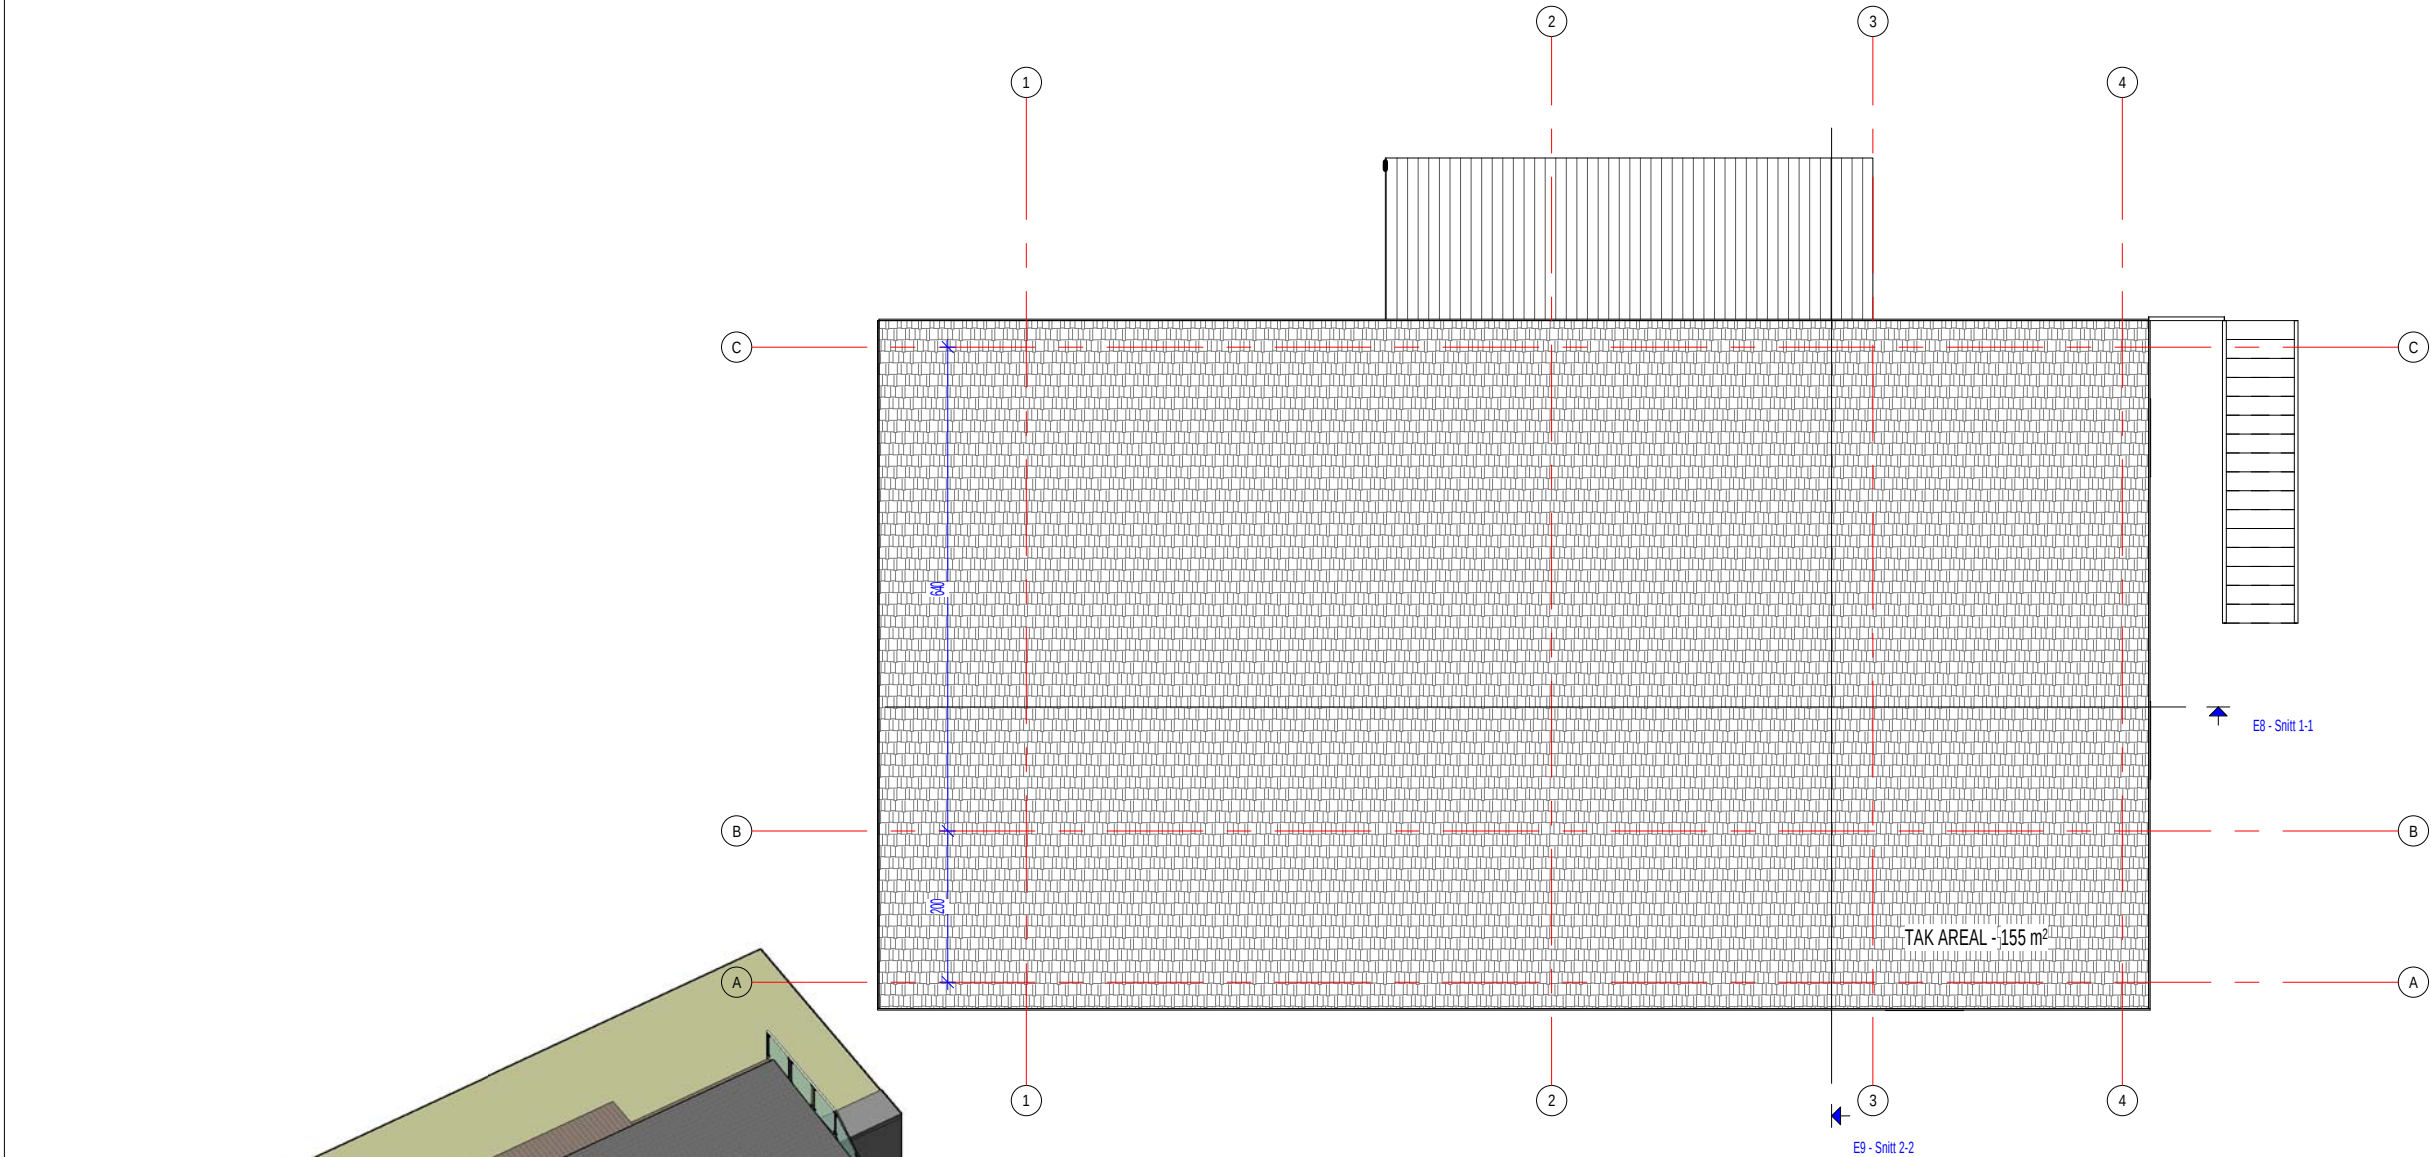


E3 - Tak plan
M 1 : 100

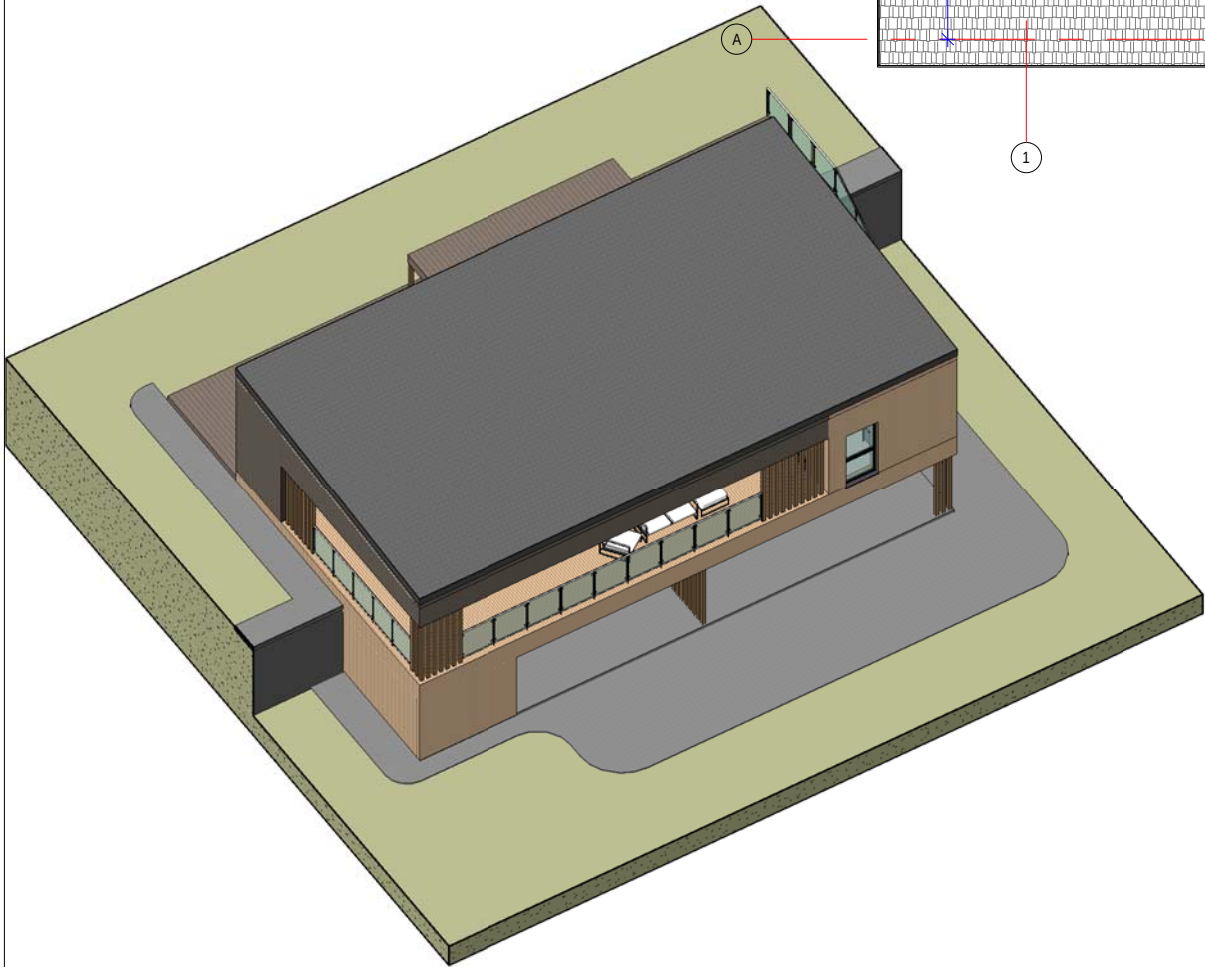


Arkitekt er ikke ansvarlig for statikk i prosjektet.
Alle mål og mengder kontrolleres på stedet.

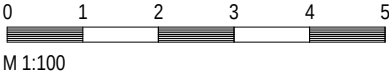



	Bygg-herre:	XX		Prosjekt nr.:	xoly		Målestokk:
	Prosjekt:	69.4.		Dato:	31.10.2019		1:100 A3
	Tekst:	E3 - Tak plan		Gnr.:	XX	Bnr.:	Sign.:
				Kontr.:	02	Revisjon:	A.P.
My Bygg AS		TLF: 46594729		info@mybygg.com		ORG.NR: 914801672	

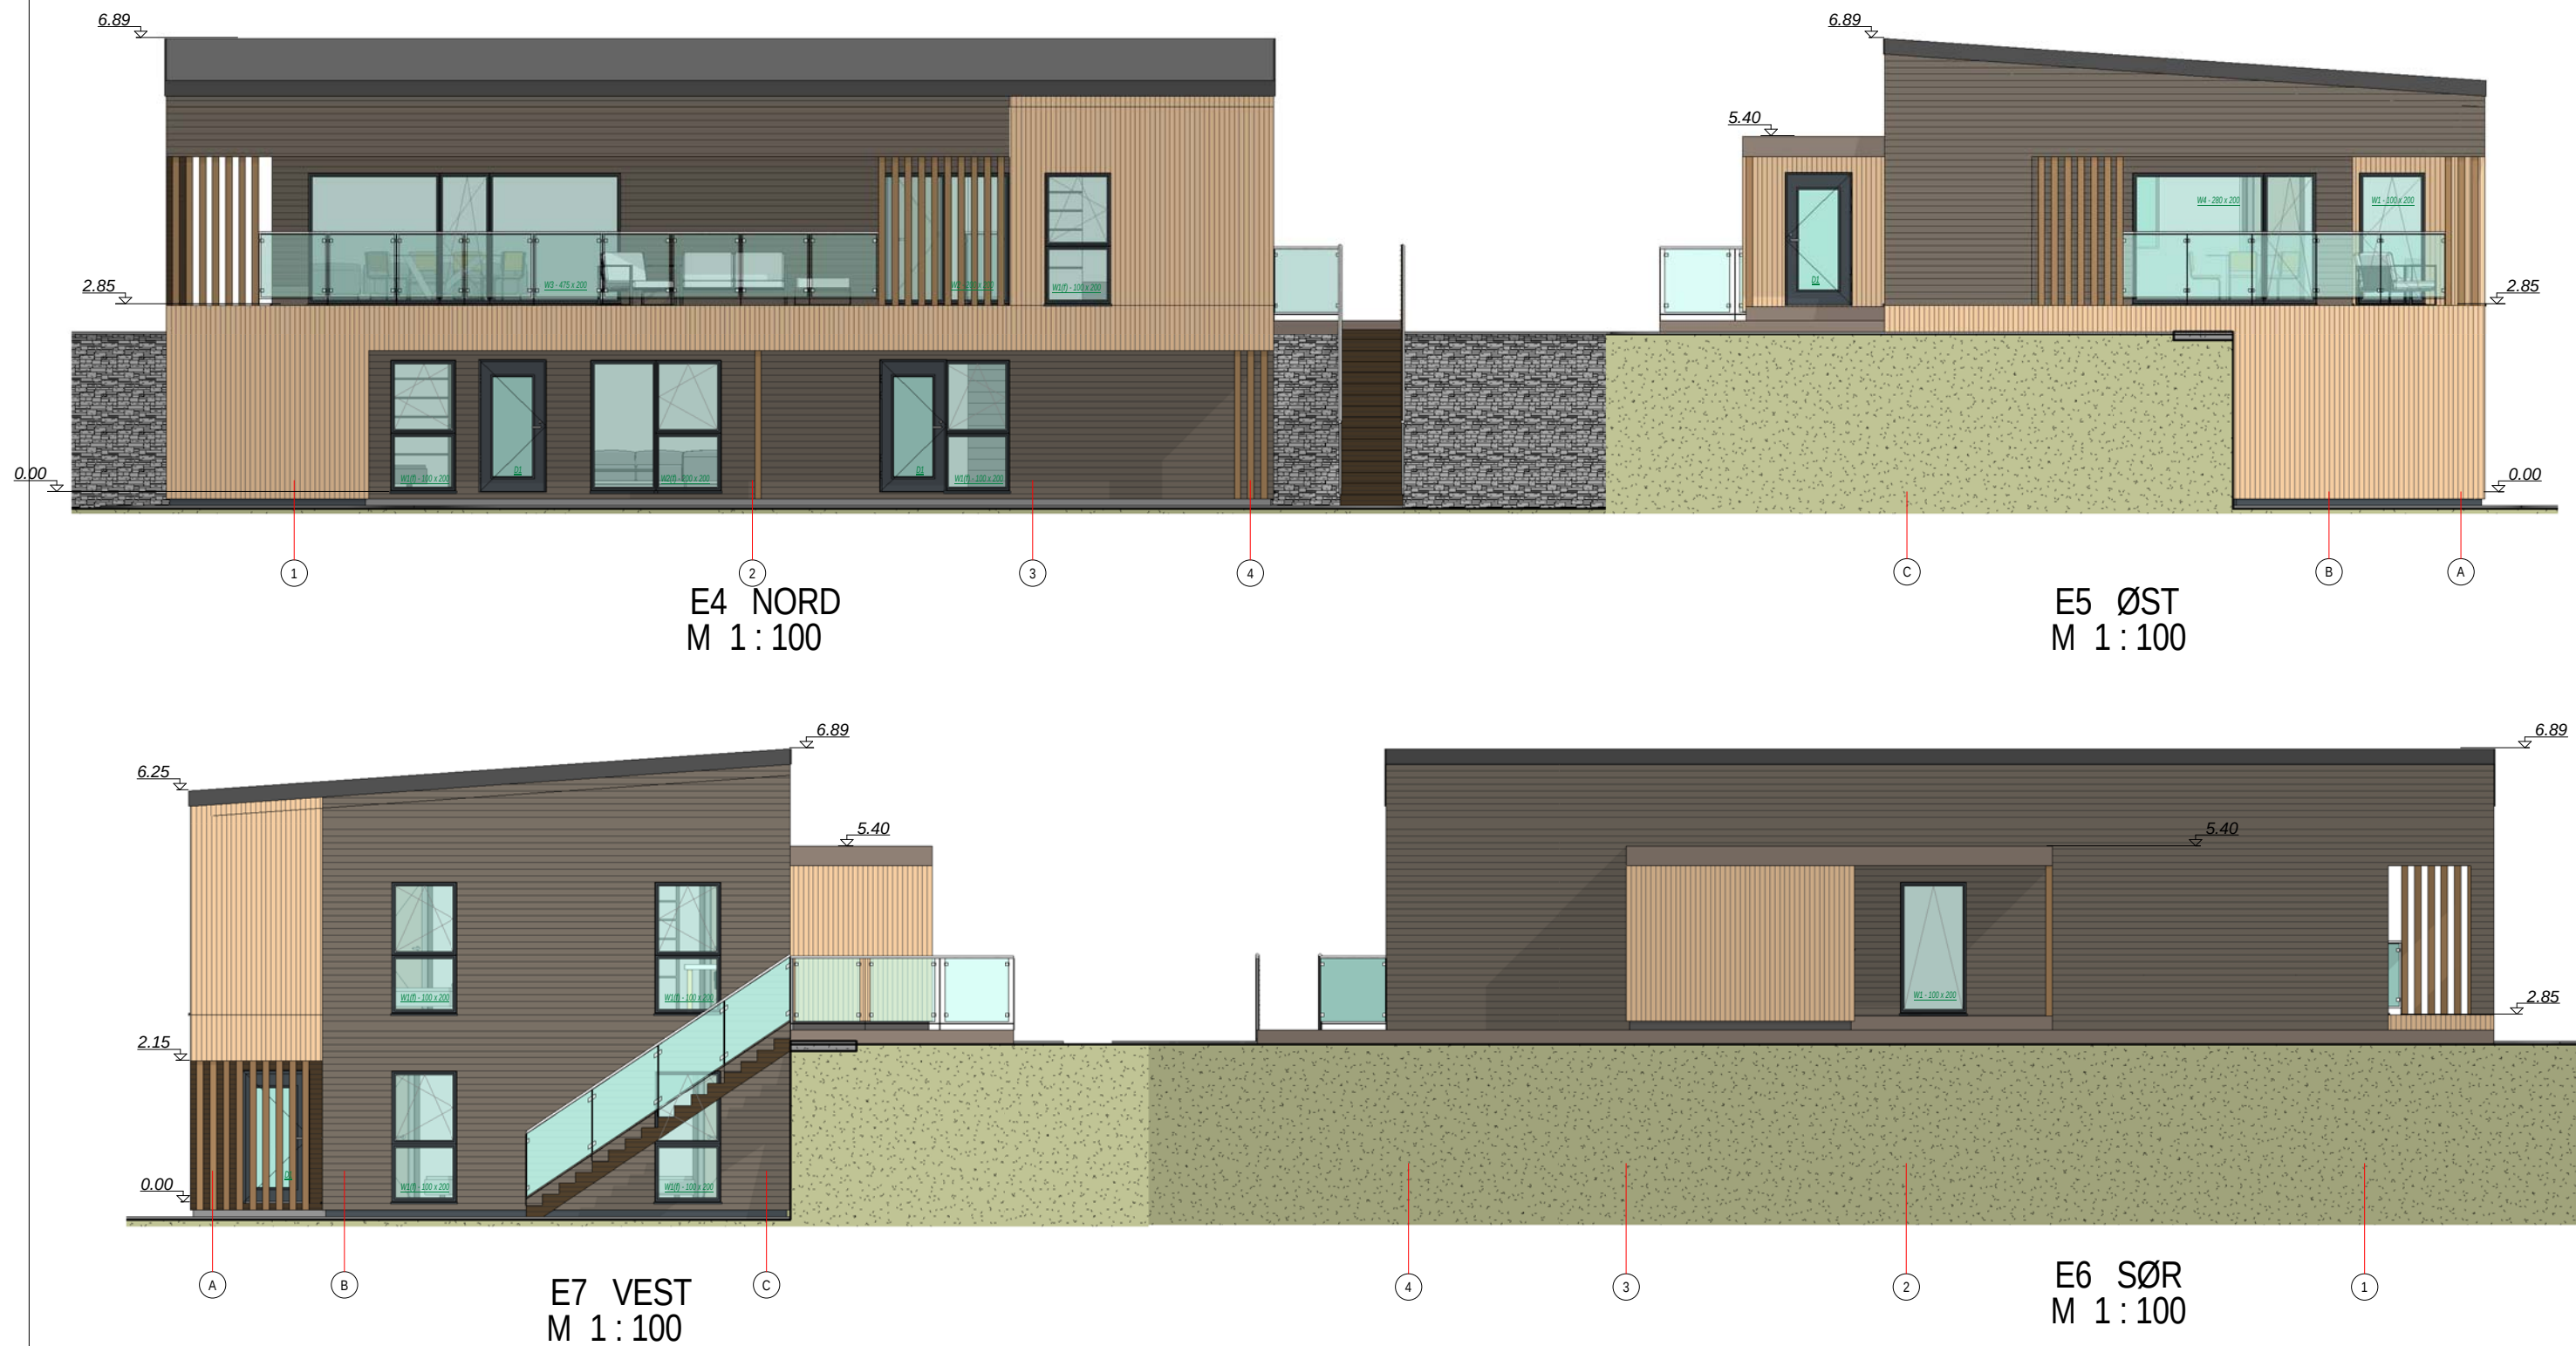


Arkitekt er ikke ansvarlig for statikk i prosjektet.
Alle mål og mengder kontrolleres på stedet.

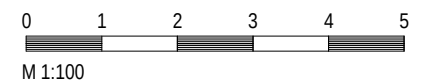

 	Byggherre:	XX		Prosjekt nr.:	xxyy	Målestokk:	1:100 A3	
	Prosjekt:	69.4.				Dato:	31.10.2019	Sign.:
	Tekst:	E4, E5, E6, E7 Fasader			Gnr.:	XX	Bnr.:	XX
	My Bygg AS			Kontr.:	03	Revisjon:	A.P.	
		TLF: 46594729		info@mybygg.com		ORG.NR: 914801672		

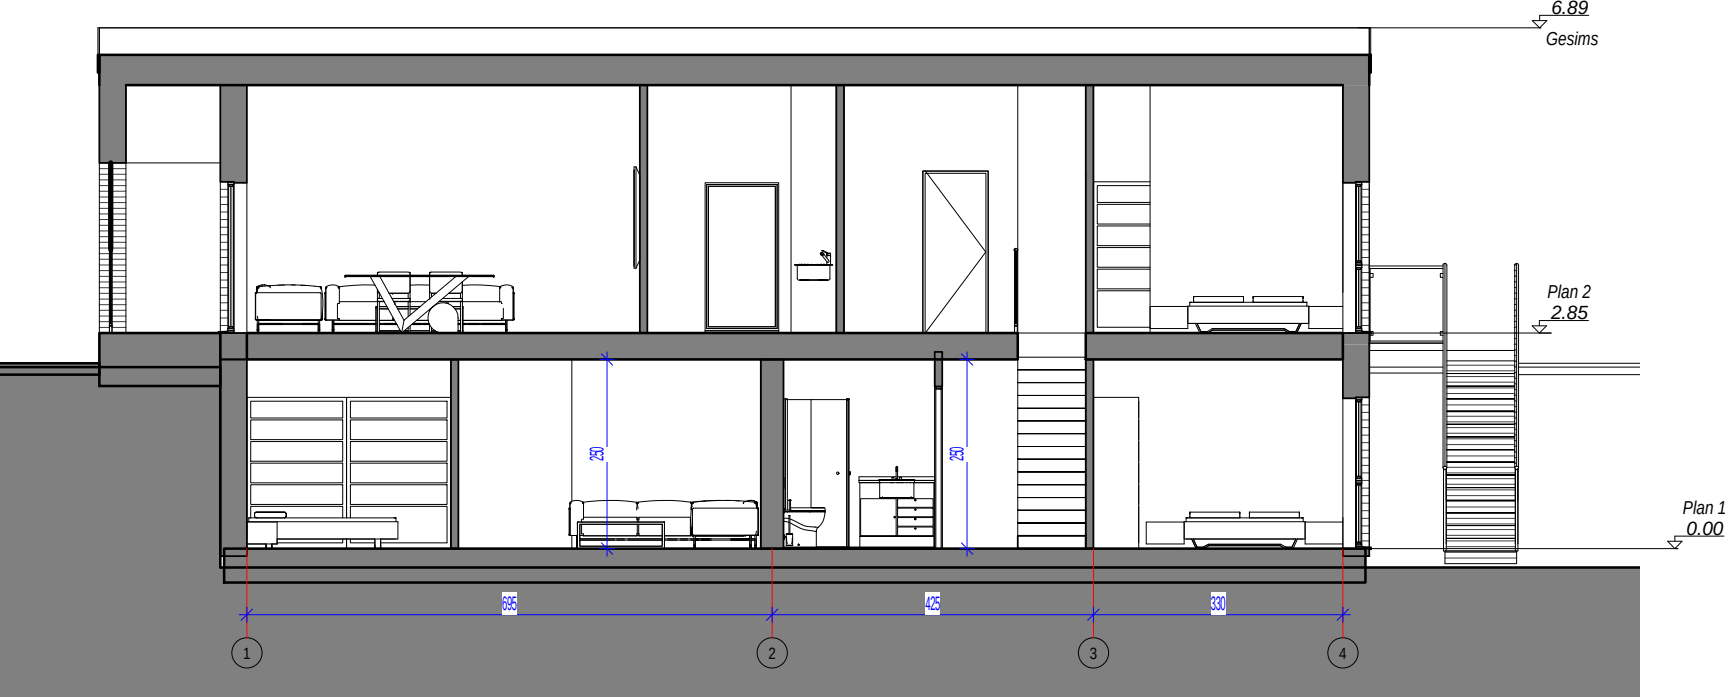


E8 - Snitt 1-1
M 1 : 100

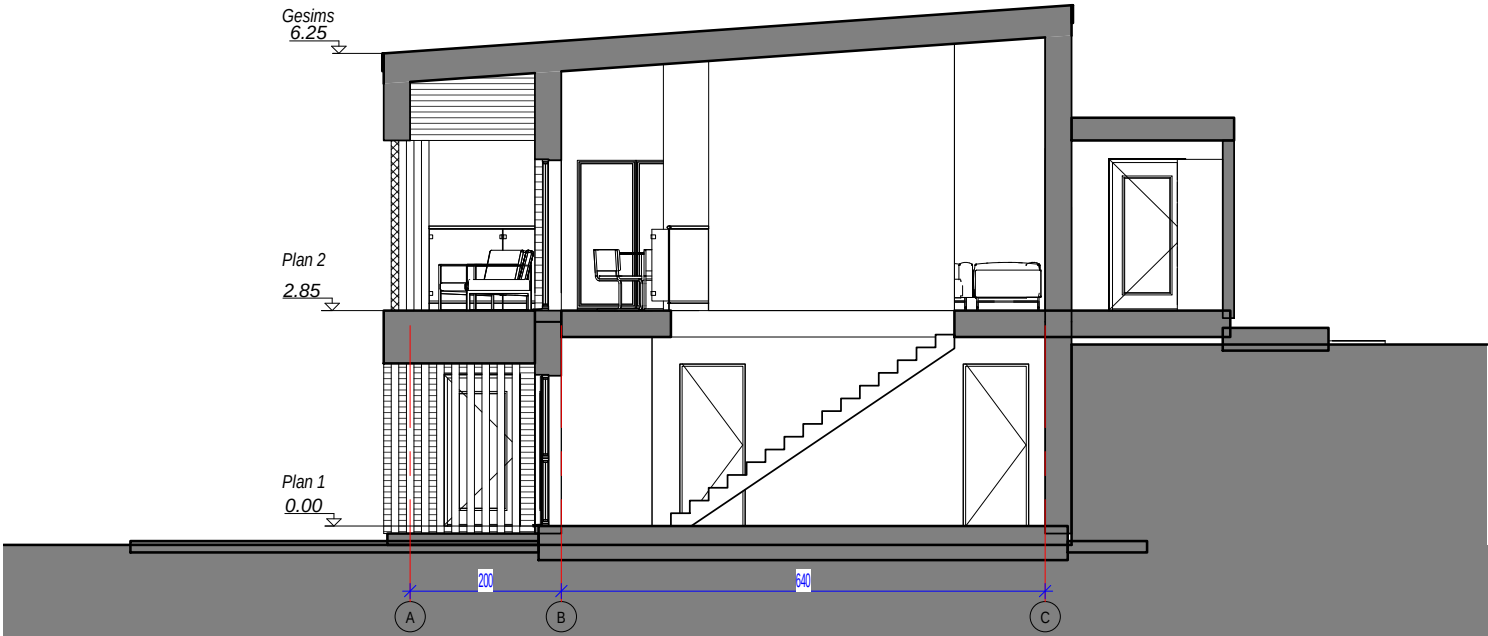

E9 - Snitt 2-2
M 1 : 100

Arkitekt er ikke ansvarlig for statikk i prosjektet.
Alle mål og mengder kontrolleres på stedet.

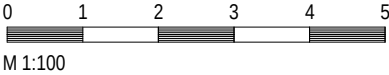

	Bygg-herre:	XX			Prosjekt nr.:	xxlyy	Målestokk:	1:100 A3
	Prosjekt:	69.4.			Dato:	31.10.2019	Sign.:	
	Tekst:	E8, E9 Snitts	Gnr.:	XX	Bnr.:	XX	Kontr.:	04
	My Bygg AS		TLF: 46594729		info@mybygg.com		Revisjon: A.P.	

ORG.NR: 914801672